



# TLOCRT SUTEREN

M 1:100

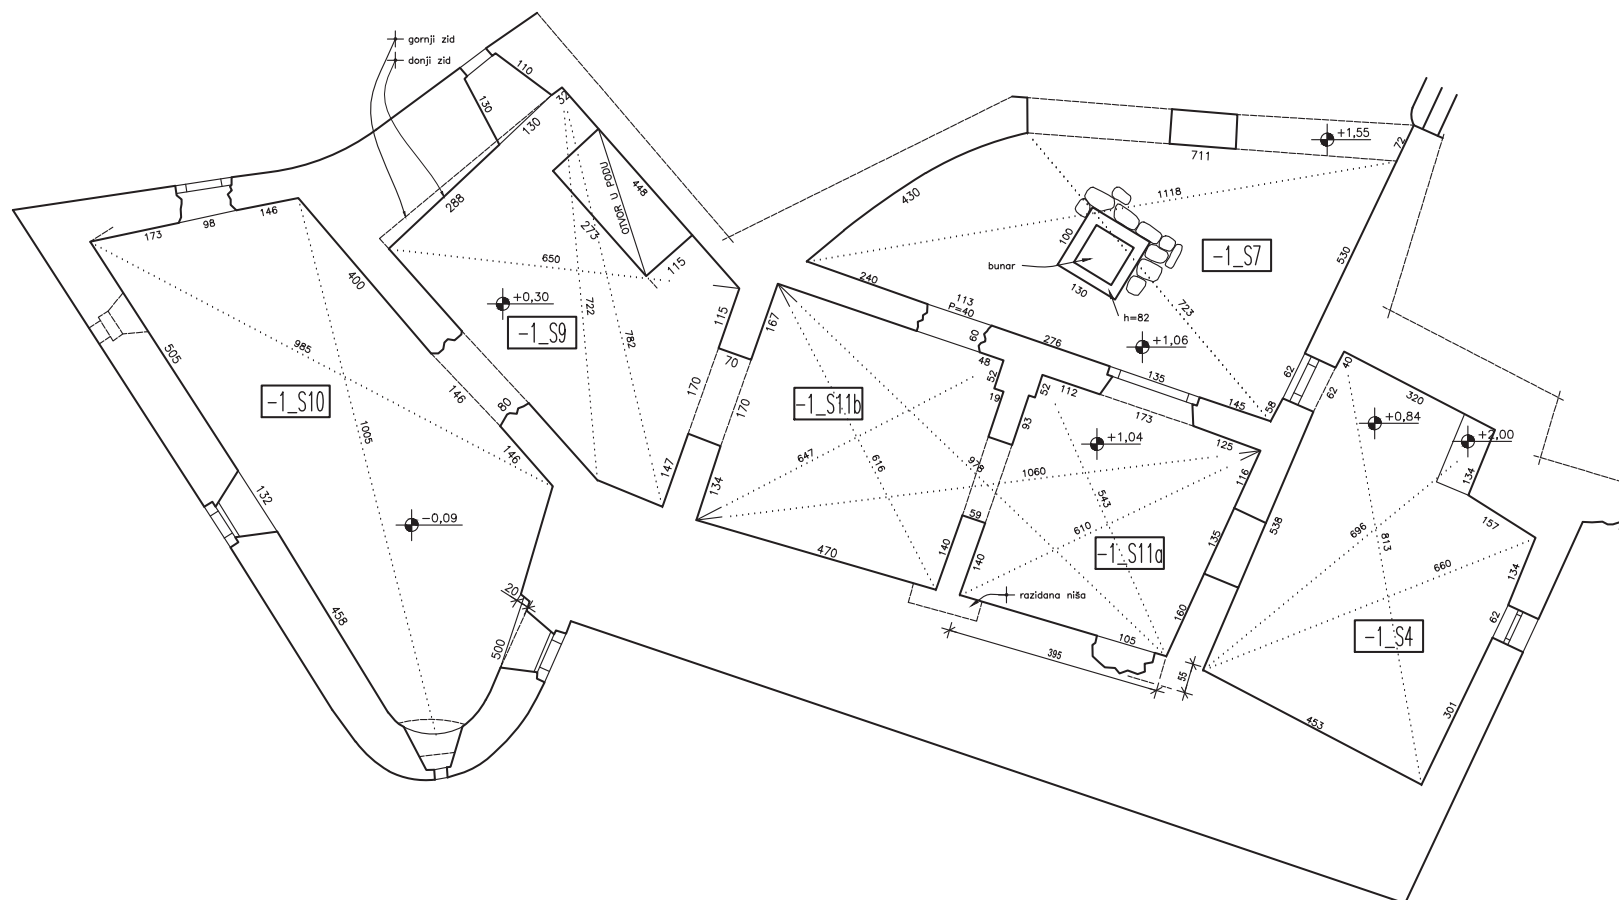


		<b>KARLOLINE - KLing d.o.o.</b> za građevinarstvo Adresa: Markovići 28, 51 000 Rijeka, Hrvatska Tel / fax: 051 227 582 • GSM: 098 442 708 E-mail: kling@kling.hr • Web: www.kling.hr		
		PROJEKTANT: <b>MATIJA DOMIJANIĆ, dipl.ing.grad.</b>		
INVESTITOR:	GRAD BAKAR, Primorje 3, 51222 Bakar	PROJEKTANT SURADNIK: <b>KAZIMIR BIŠČAN, mag.ing.aedif.</b>		
GRADEVINA:	Frankopanski kaštel Bakar na k.ž: 402, k.o: Bakar	PROJEKTANT SURADNIK: <b>KAZIMIR BIŠČAN, mag.ing.aedif.</b>		
VRSTA PROJEKTA:	OBNOVA MEĐUKATNE KONSTRUKCIJE br. 306/2017	PROJEKTANT SURADNIK: <b>KAZIMIR BIŠČAN, mag.ing.aedif.</b>		
NACRT:	TLOCRT SUTEREN	MJERILO: 1:100	DATUM: rujan 2017.	LIST: 1

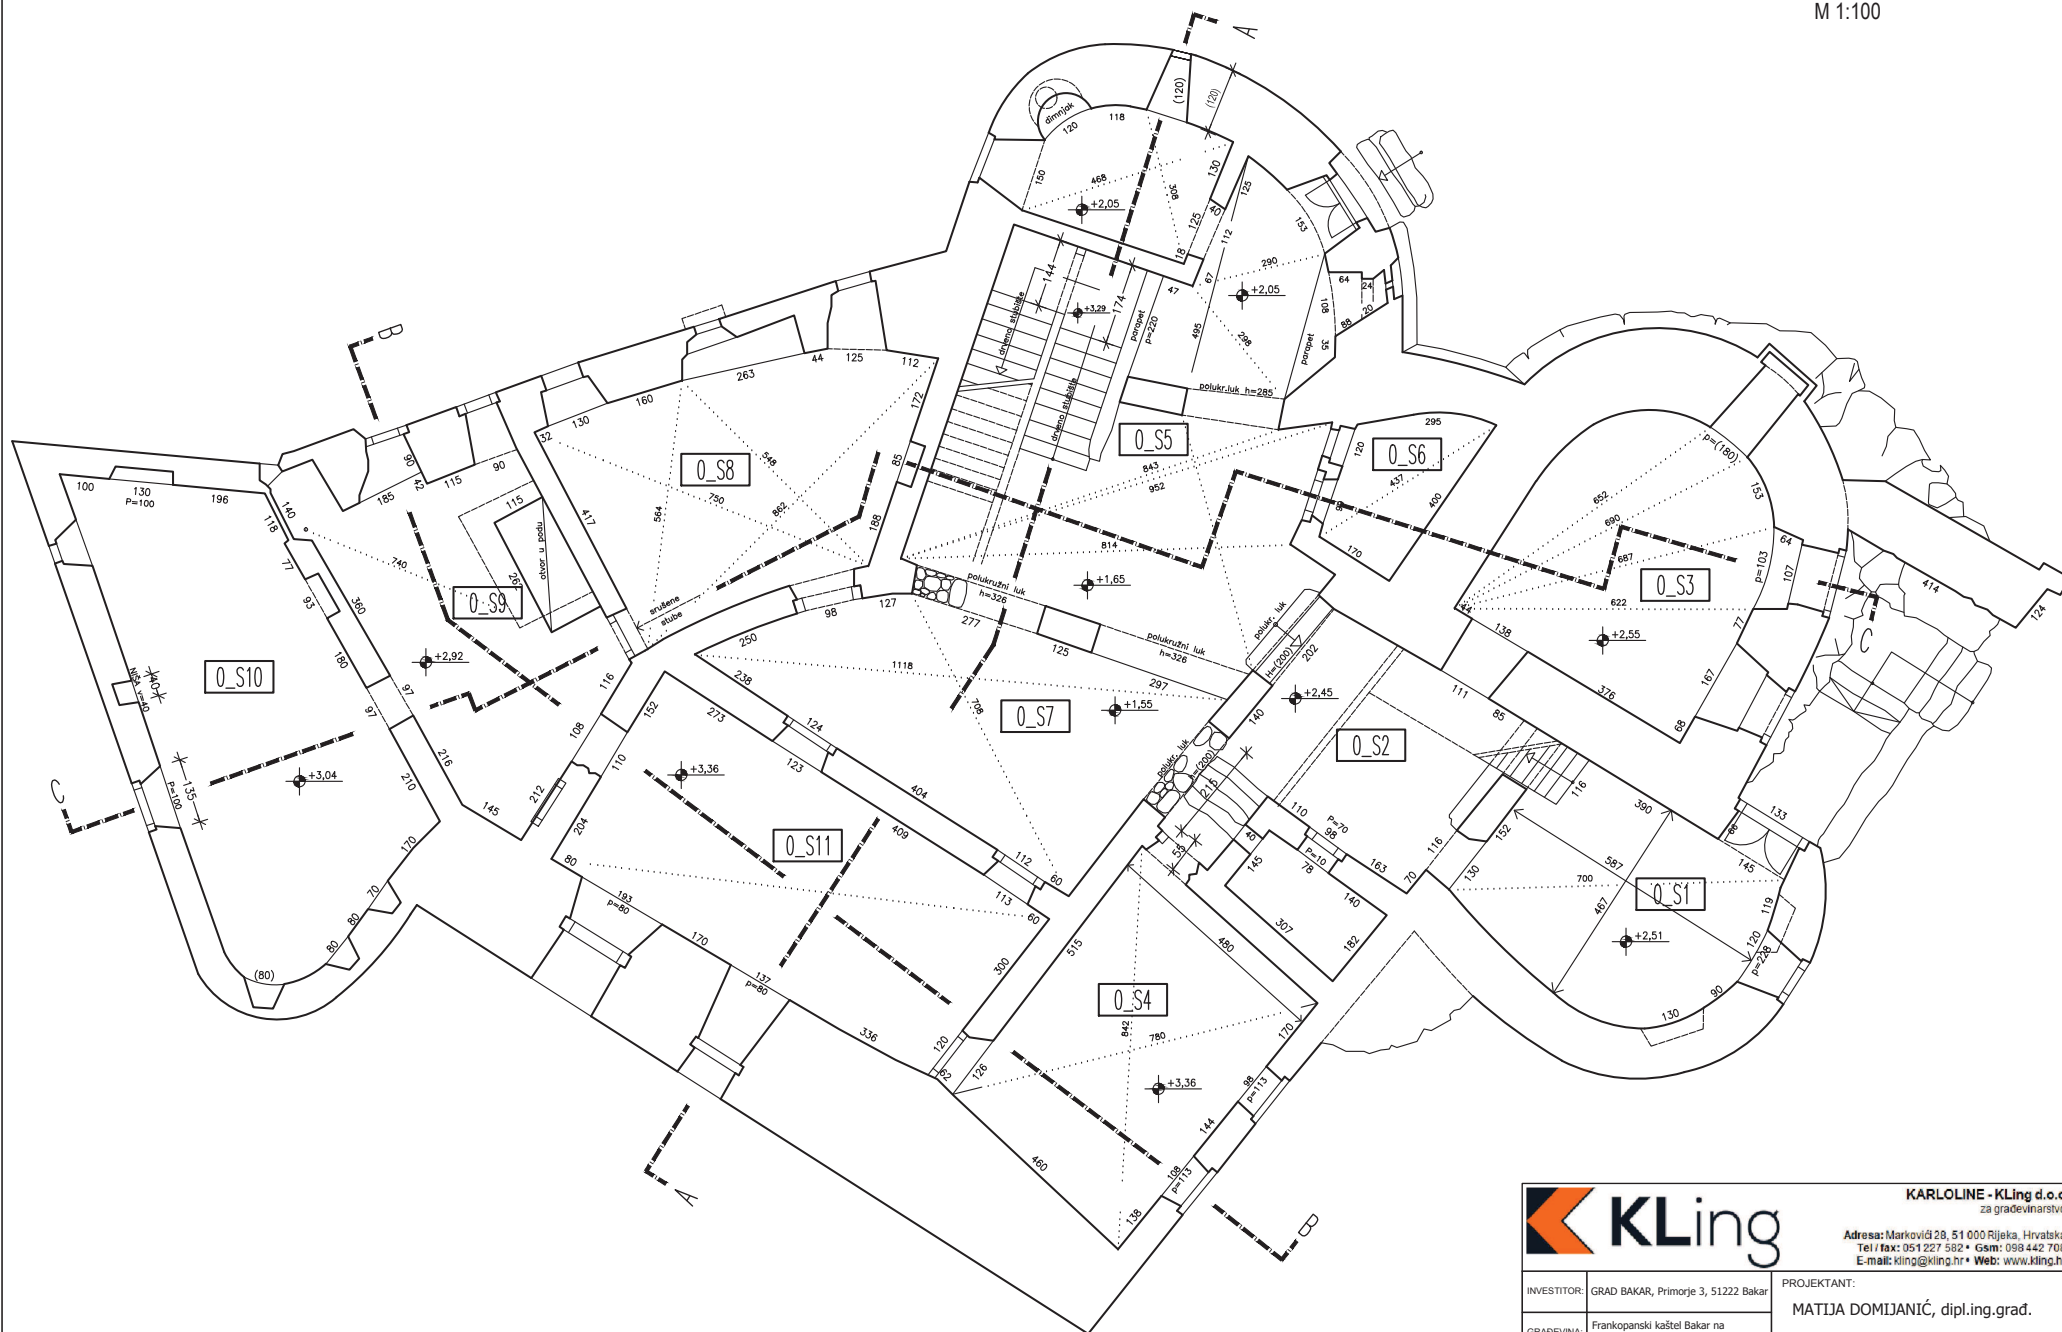


TLOCRT 1. KAT

M 1:100

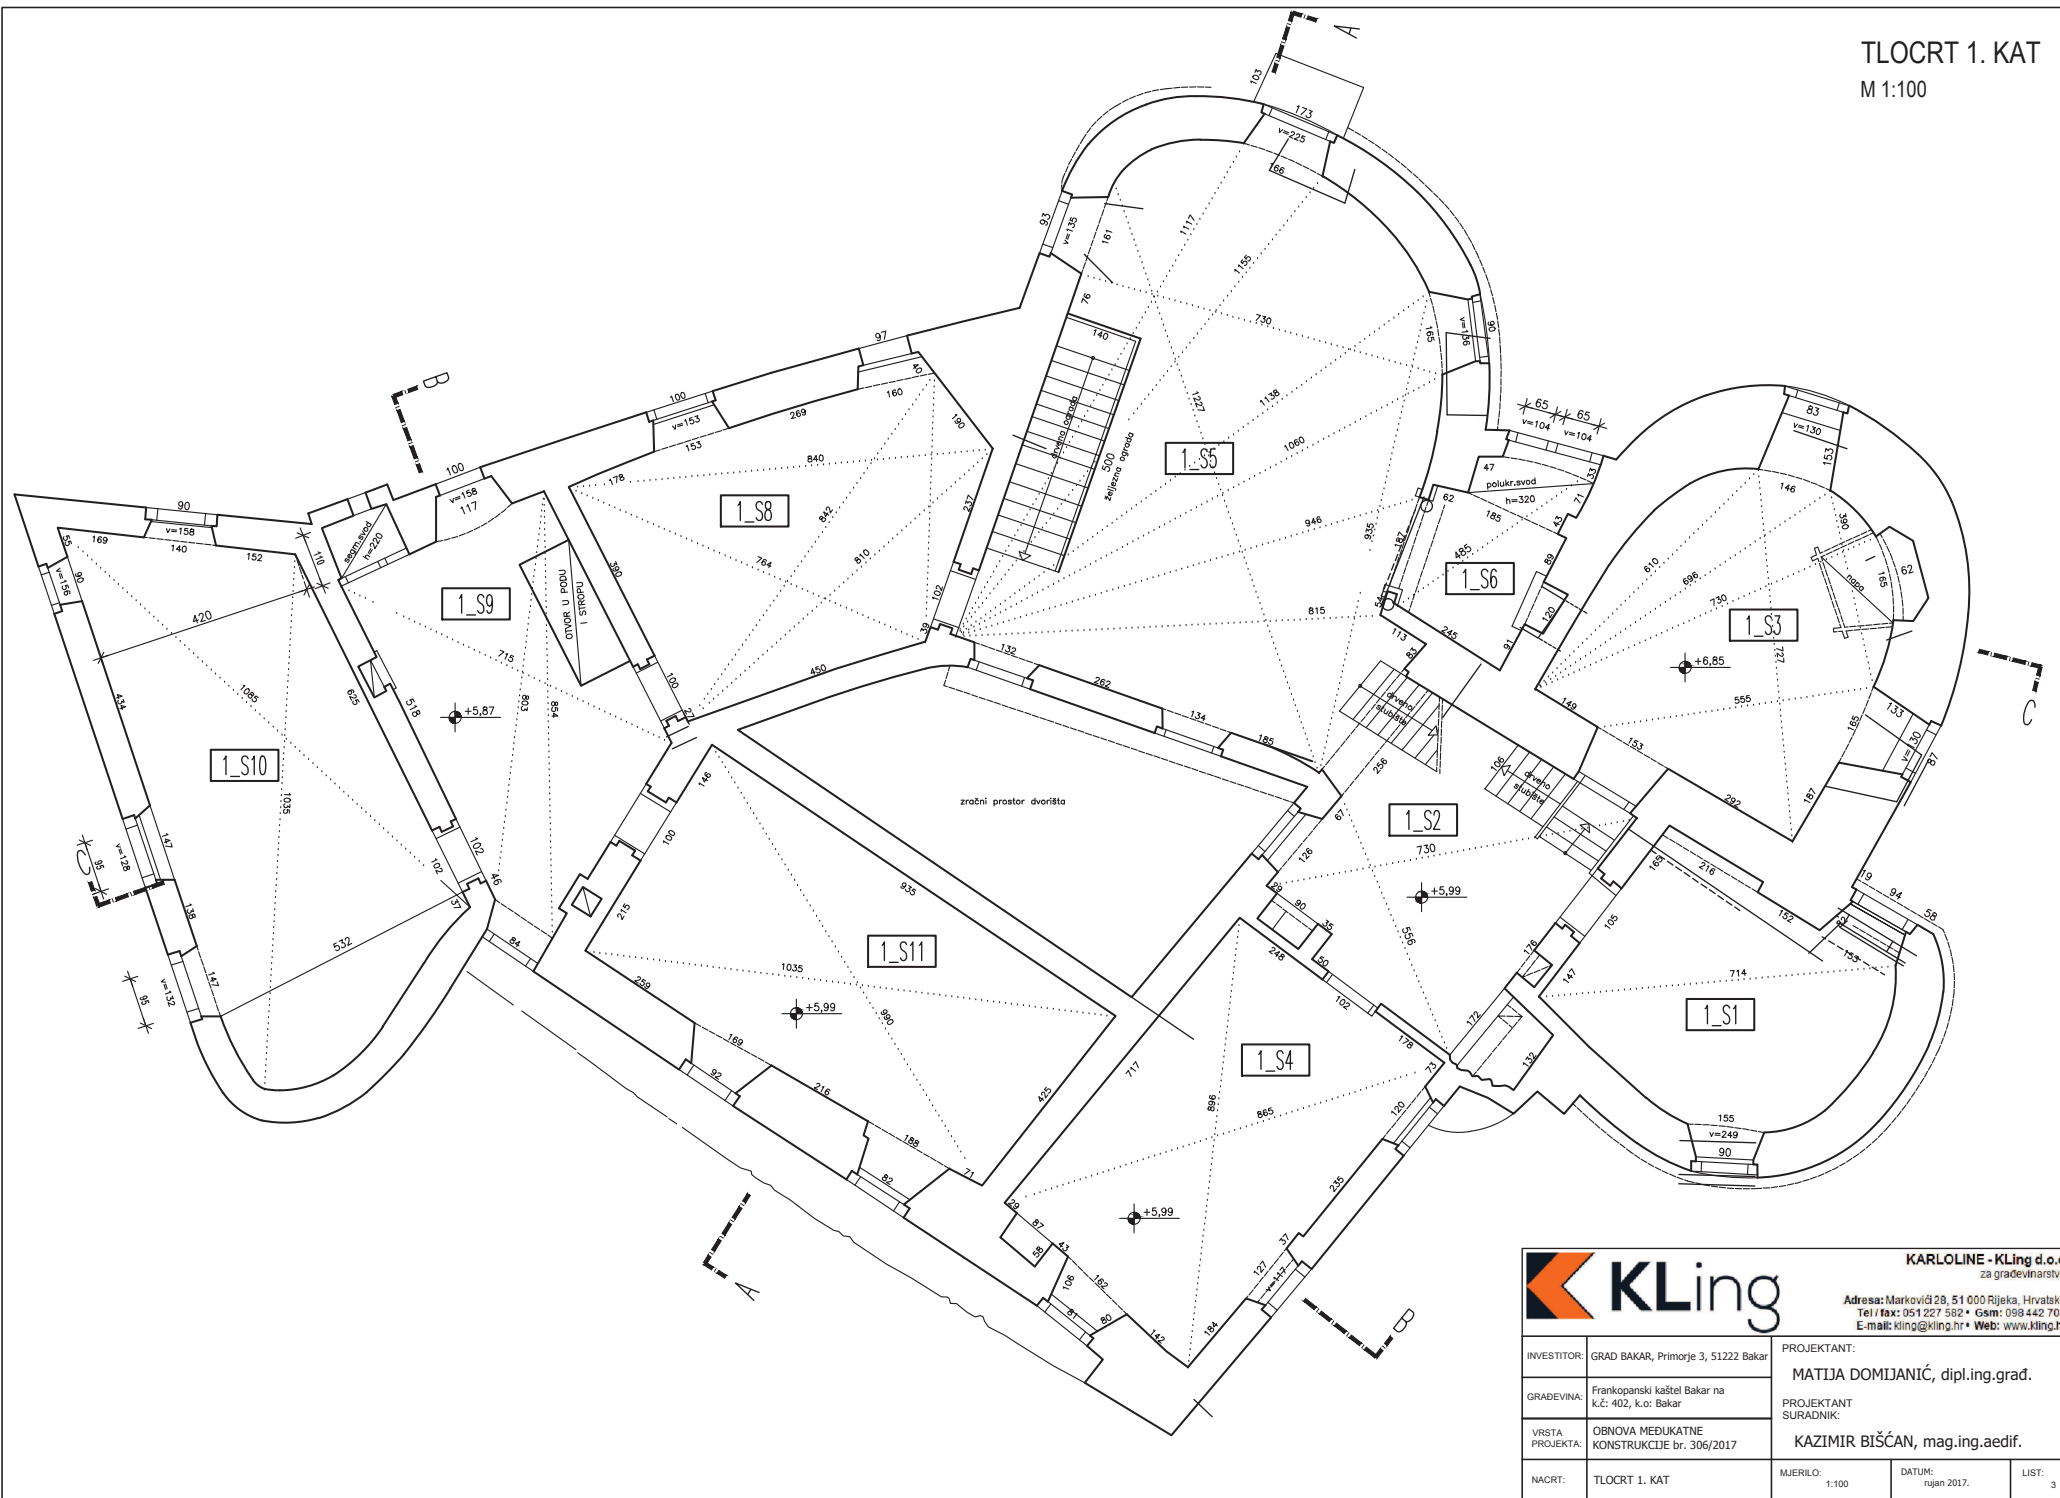


		<b>KARLOLINE - KLing d.o.o.</b> za građevinarstvo Adresa: Markovići 28, 51 000 Rijeka, Hrvatska Tel / fax: 051 227 582 • GSM: 098 442 708 E-mail: kling@kling.hr • Web: www.kling.hr		
		INVESTITOR: GRAD BAKAR, Primorje 3, 51222 Bakar	PROJEKTANT: <b>MATIJA DOMIJANIĆ, dipl.ing.grad.</b>	
GRADEVINA: Frankopanski kaštel Bakar na k.ž: 402, k.o: Bakar	PROJEKTANT SURADNIK: <b>KAZIMIR BIŠČAN, mag.ing.aedif.</b>			
VRSTA PROJEKTA: OBNOVA MEĐUKATNE KONSTRUKCIJE br. 306/2017	NACRT: TLOCRT 1. KAT	MJERILO: 1:100	DATUM: rujan 2017.	LIST: 3

TLOCRT 2. KAT  
M 1:100

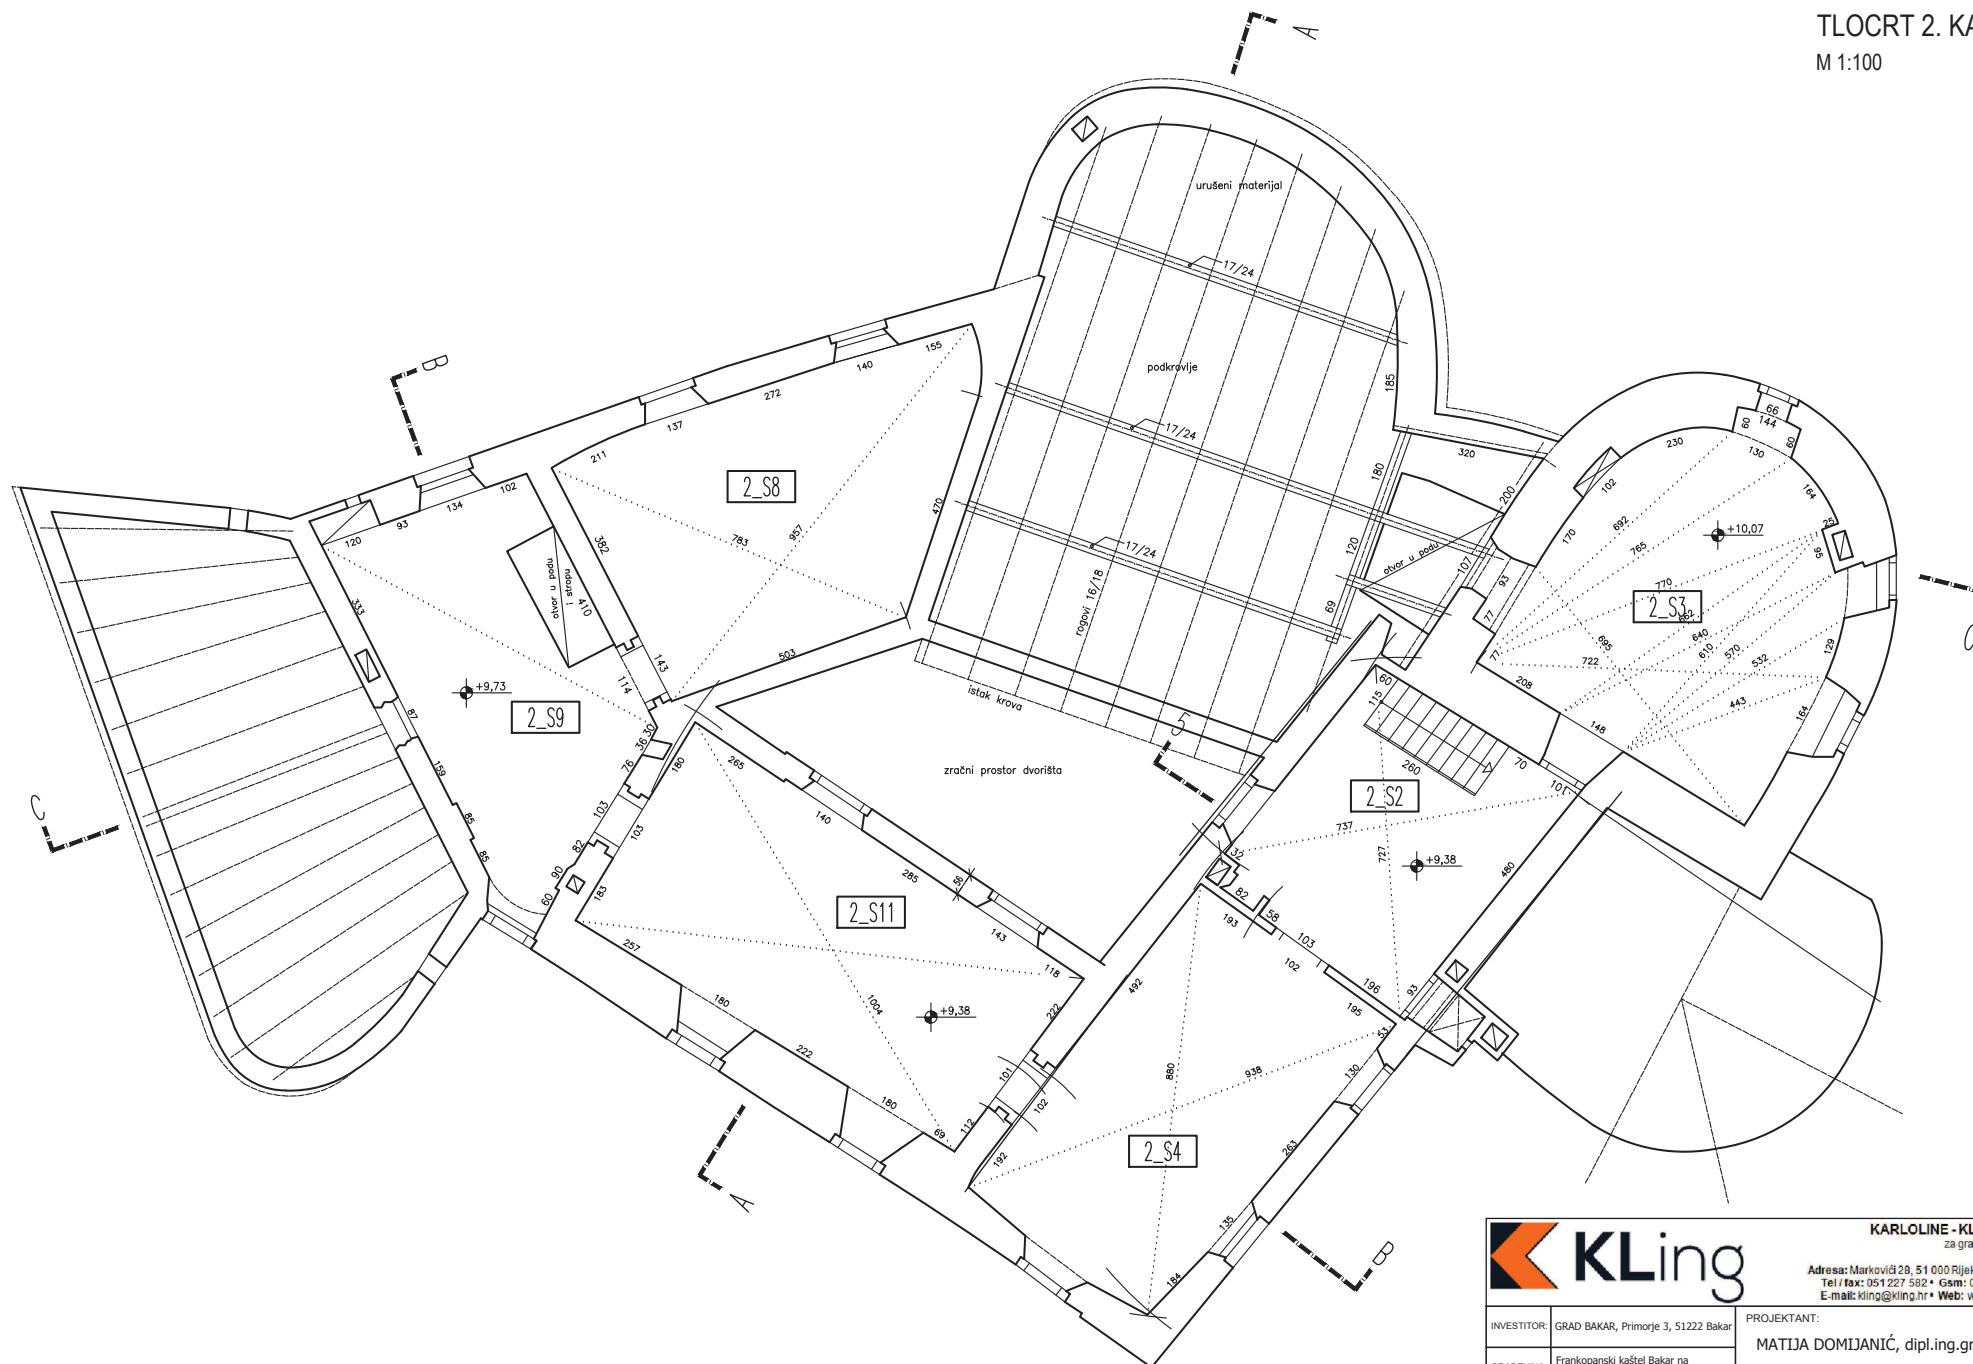

		<b>KARLOLINE - KLing d.o.o.</b> za građevinarstvo Adresa: Markovići 28, 51 000 Rijeka, Hrvatska Tel / fax: 051 227 582 • GSM: 098 442 708 E-mail: kling@kling.hr • Web: www.kling.hr		
		INVESTITOR: GRAD BAKAR, Primorje 3, 51222 Bakar	PROJEKTANT: <b>MATIJA DOMIJANIĆ, dipl.ing.grad.</b>	
GRADEVINA: Frankopanski kaštel Bakar na k.ž: 402, k.o: Bakar	PROJEKTANT SURADNIK: <b>KAZIMIR BIŠČAN, mag.ing.aedif.</b>			
VRSTA PROJEKTA: OBNOVA MEĐUKATNE KONSTRUKCIJE br. 306/2017	NACRT: TLOCRT 2. KAT	MUJERILO: 1:100	DATUM: rujan 2017.	LIST: 4

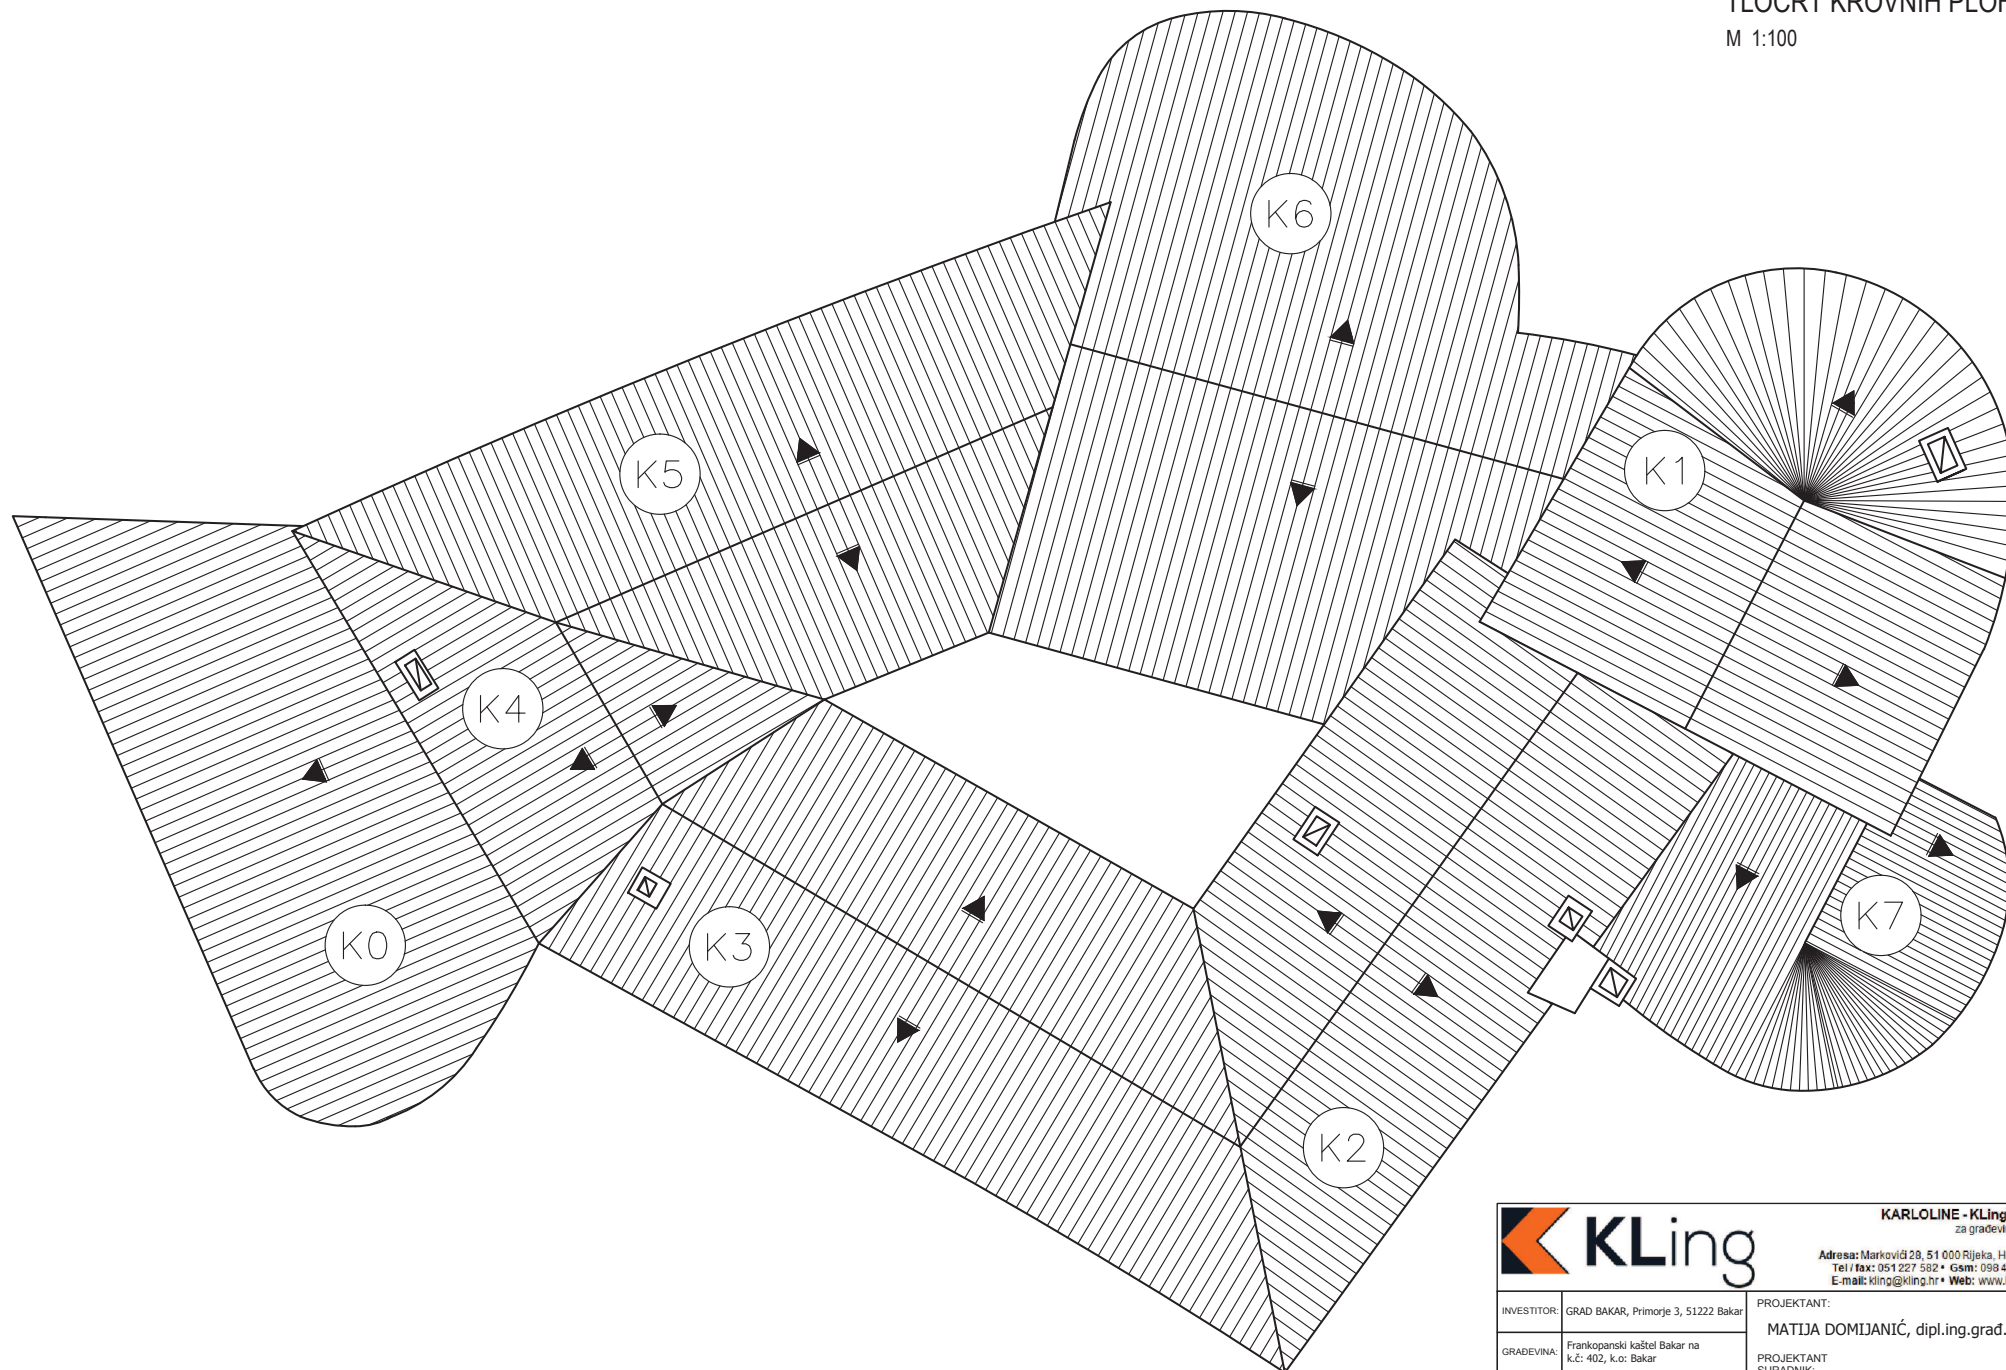

		<b>KARLOLINE - KLing d.o.o.</b> za građevinarstvo Adresa: Markovići 28, 51 000 Rijeka, Hrvatska Tel / fax: 051 227 582 • Gsm: 098 442 708 E-mail: kling@kling.hr • Web: www.kling.hr		
		INVESTITOR: GRAD BAKAR, Primorje 3, 51222 Bakar	PROJEKTANT: <b>MATIJA DOMIJANIĆ, dipl.ing.grad.</b>	
GRADEVINA: Frankopanski kaštel Bakar na k.ž: 402, k.o: Bakar	PROJEKTANT SURADNIK: <b>KAZIMIR BIŠČAN, mag.ing.aedif.</b>			
VRSTA PROJEKTA: OBNOVA MEĐUKATNE KONSTRUKCIJE br. 306/2017	NACRT: TLOCRT KROVNIH PLOHA	MJERILO: 1:100	DATUM: rujan 2017.	LIST: 5

## PRESJEK A - A


M 1:100



		<b>KARLOLINE - KLing d.o.o.</b> za građevinarstvo		
		Adresa: Markovići 28, 51 000 Rijeka, Hrvatska Tel / fax: 051 227 582 • GSM: 098 442 708 E-mail: kling@kling.hr • Web: www.kling.hr		
INVESTITOR:	GRAD BAKAR, Primorje 3, 51222 Bakar	PROJEKTANT:		
GRADEVINA:	Frankopanski kaštel Bakar na k.ž: 402, k.o: Bakar	MATIJA DOMIJANIĆ, dipl.ing.grad.		
VRSTA PROJEKTA:	OBNOVA MEĐUKATNE KONSTRUKCIJE br. 306/2017	PROJEKTANT SURADNIK:		
NACRT:	PRESJEK A - A	KAZIMIR BIŠČAN, mag.ing.aedif.		
		MJERILO:	DATUM:	LIST:
		1:100	rujan 2017.	6

PRESJEK B - B

M 1:100

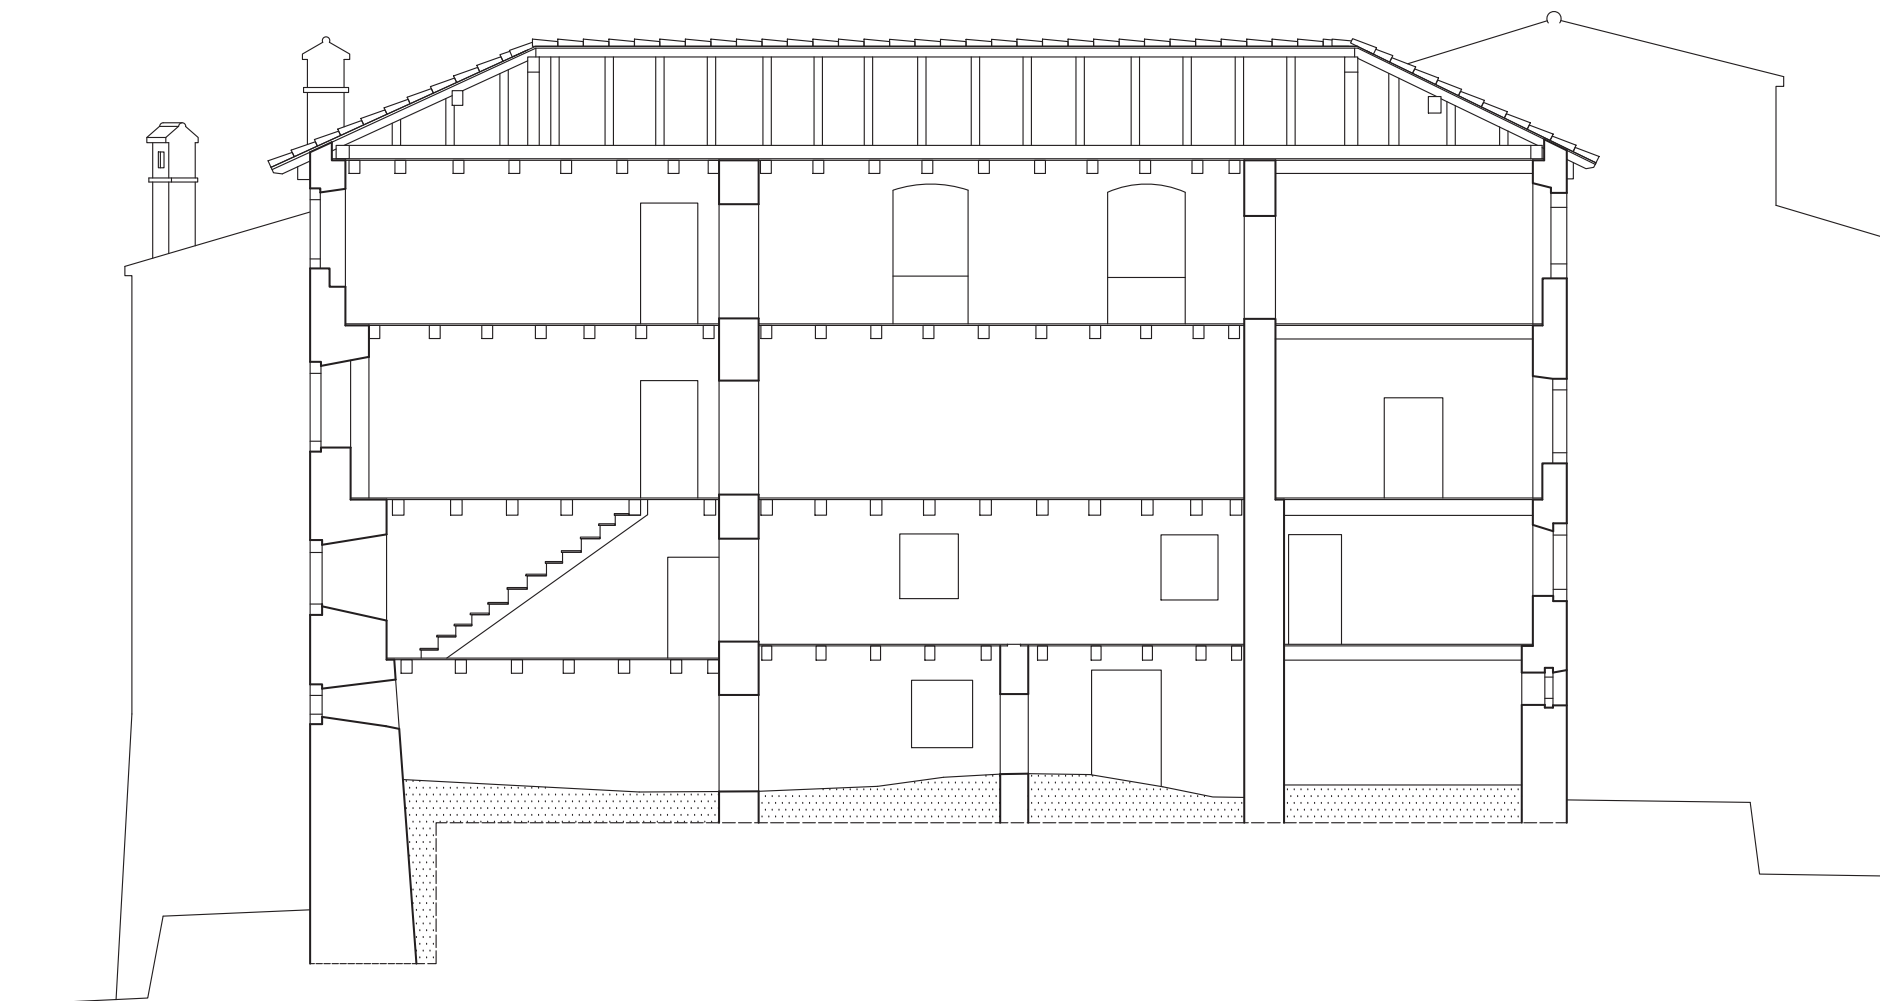


		<b>KARLOLINE - KLing d.o.o</b> za građevinarstvo		
		Adresa: Markovići 28, 51 000 Rijeka, Hrvatska Tel / fax: 051 227 582 • GSM: 098 442 708 E-mail: kling@kling.hr • Web: www.kling.hr		
INVESTITOR:	GRAD BAKAR, Primožje 3, 51222 Bakar	PROJEKTANT:	MATIJA DOMIJANIĆ, dipl.ing.grad.	
GRADEVINA:	Frankopanski kaštel Bakar na k.ž: 402, k.o: Bakar	PROJEKTANT SURADNIK:	KAZIMIR BIŠČAN, mag.ing.aedif.	
VRSTA PROJEKTA:	OBNOVA MEĐUKATNE KONSTRUKCIJE br. 306/2017	MJERILO:	1:100	DATUM: rujan 2017.
NACRT:	PRESJEK B - B	LIST:	7	




## PRESJEK C - C

M 1:200

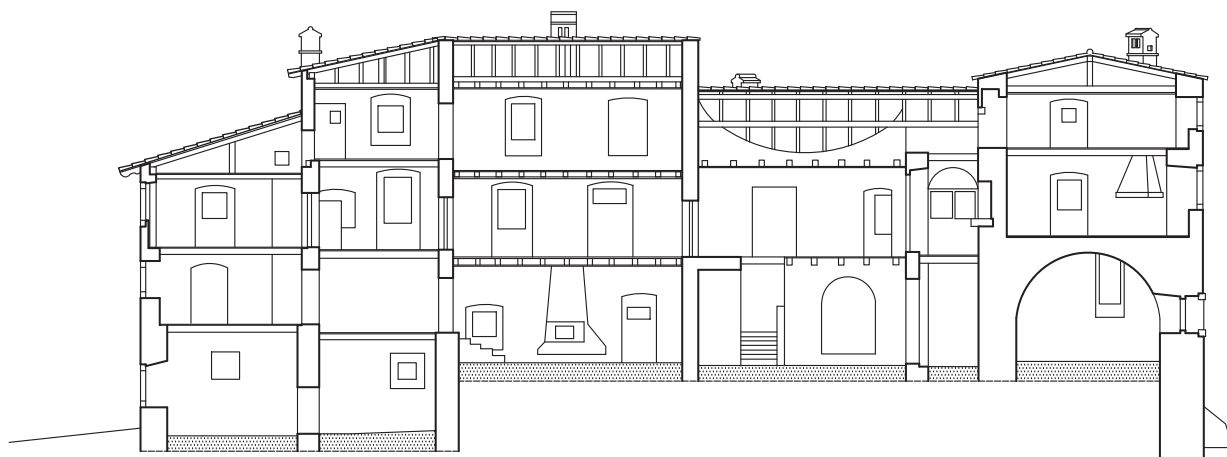


		<b>KARLOLINE - KLing d.o.o.</b> za građevinarstvo		
		Adresa: Markovići 28, 51 000 Rijeka, Hrvatska Tel / fax: 051 227 582 • Gsm: 098 442 708 E-mail: kling@kling.hr • Web: www.kling.hr		
INVESTITOR:	GRAD BAKAR, Primorje 3, 51222 Bakar	PROJEKTANT:		
GRADEVINA:	Frankopanski kaštel Bakar na k.ž: 402, k.o: Bakar	MATIJA DOMIJANIĆ, dipl.ing.grad.		
VRSTA PROJEKTA:	OBNOVA MEĐUKATNE KONSTRUKCIJE br. 306/2017	PROJEKTANT SURADNIK:		
NACRT:	PRESJEK C - C	KAZIMIR BIŠČAN, mag.ing.aedif.		
		MJERILO:	DATUM:	LIST:
		1:200	rujan 2017.	8



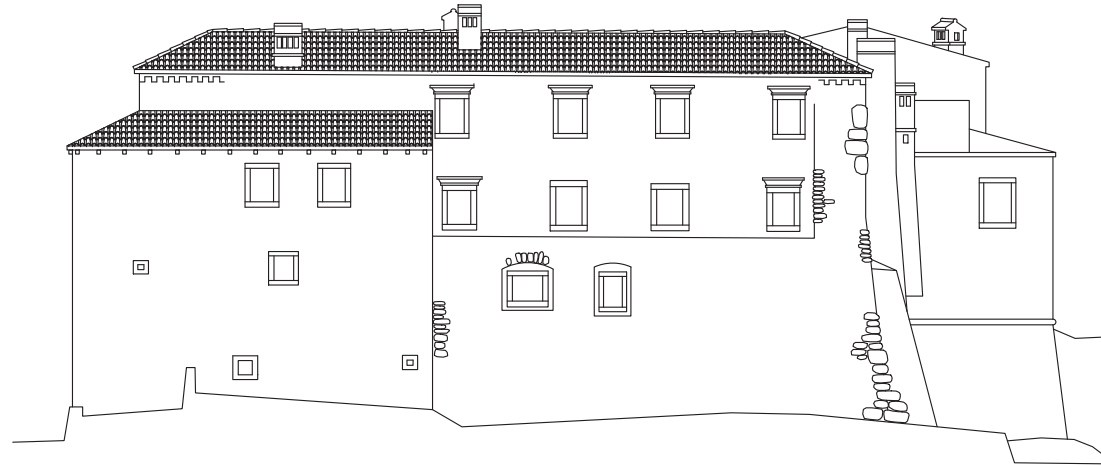


JUŽNO PROČELJE

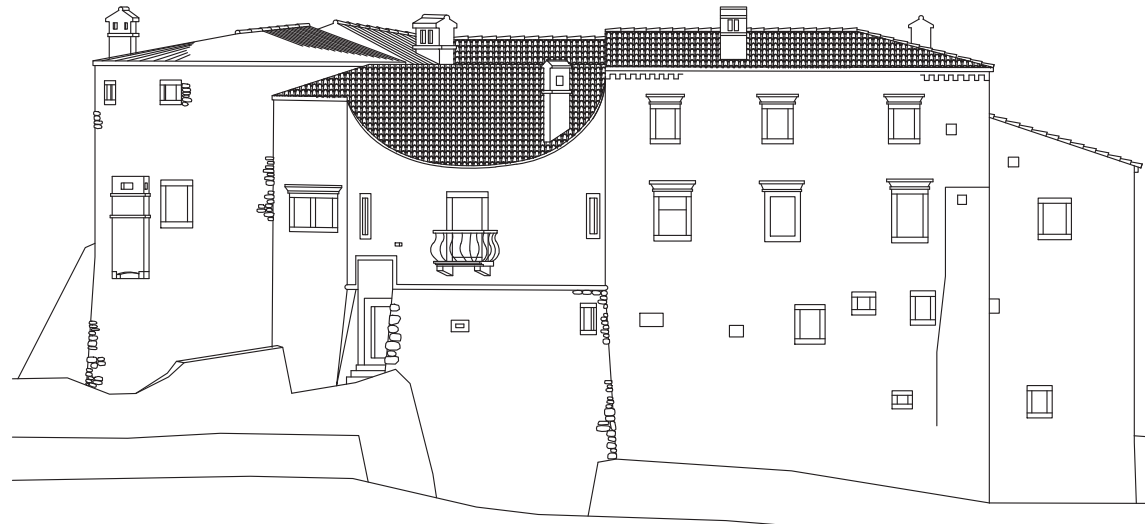


ZAPADNO PROČELJE

		<b>KARLOLINE - KLing d.o.o.</b> za građevinarstvo		
		Adresa: Markovići 28, 51 000 Rijeka, Hrvatska Tel / fax: 051 227 582 • Gsm: 098 442 708 E-mail: kling@kling.hr • Web: www.kling.hr		
INVESTITOR:	GRAD BAKAR, Primorje 3, 51222 Bakar	PROJEKTANT:		
GRADEVINA:	Frankopanski kaštel Bakar na k.ž: 402, k.o: Bakar	MATIJA DOMIJANIĆ, dipl.ing.grad.		
VRSTA PROJEKTA:	OBNOVA MEĐUKATNE KONSTRUKCIJE br. 306/2017	PROJEKTANT SURADNIK:		
NACRT:	JUŽNO I ZAPADNO PROČELJE	KAZIMIR BIŠČAN, mag.ing.aedif.		
		MJERILO:	DATUM:	LIST:
		1:200	rujan 2017.	9


## SJEVERNO PROČELJE

M 1:200

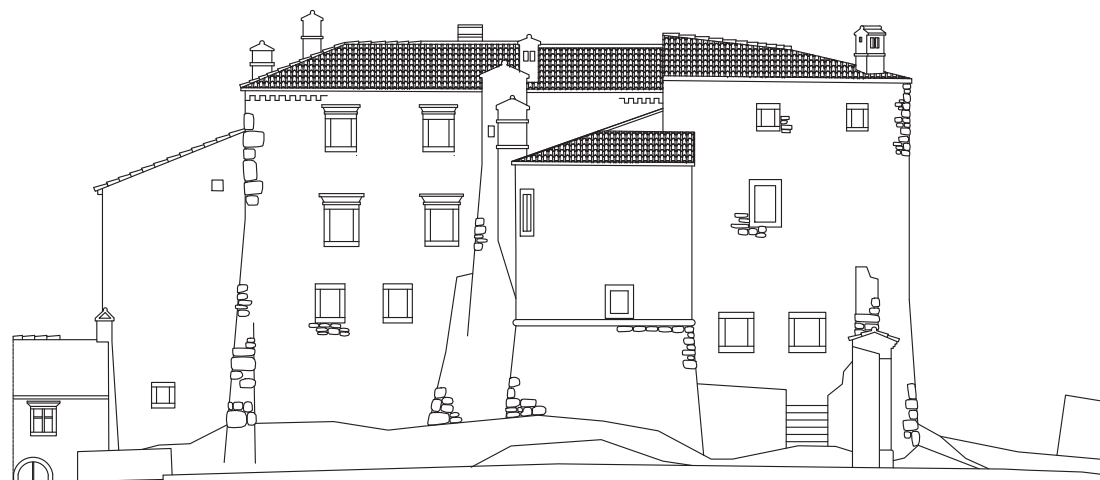


		<b>KARLOLINE - KLing d.o.o</b> za građevinarstvo		
		Adresa: Markovići 28, 51 000 Rijeka, Hrvatska Tel / fax: 051 227 582 • Gsm: 098 442 708 E-mail: kling@kling.hr • Web: www.kling.hr		
INVESTITOR:	GRAD BAKAR, Primorje 3, 51222 Bakar	PROJEKTANT:		
GRADEVINA:	Frankopanski kaštel Bakar na k.č.: 402, k.o.: Bakar	MATIJA DOMIJANIĆ, dipl.ing.grad.		
VRSTA PROJEKTA:	OBNOVA MEĐUKATNE KONSTRUKCIJE br. 306/2017	PROJEKTANT SURADNIK:		
NACRT:	SJEVERNO PROČELJE	KAZIMIR BIŠČAN, mag.ing.aedif.		
		MJERILO:	DATUM:	LIST:
		1:200	rujan 2017.	10


PRESJEK STROPNE KONSTRUKCIJE I ZIDA  
M 1:10

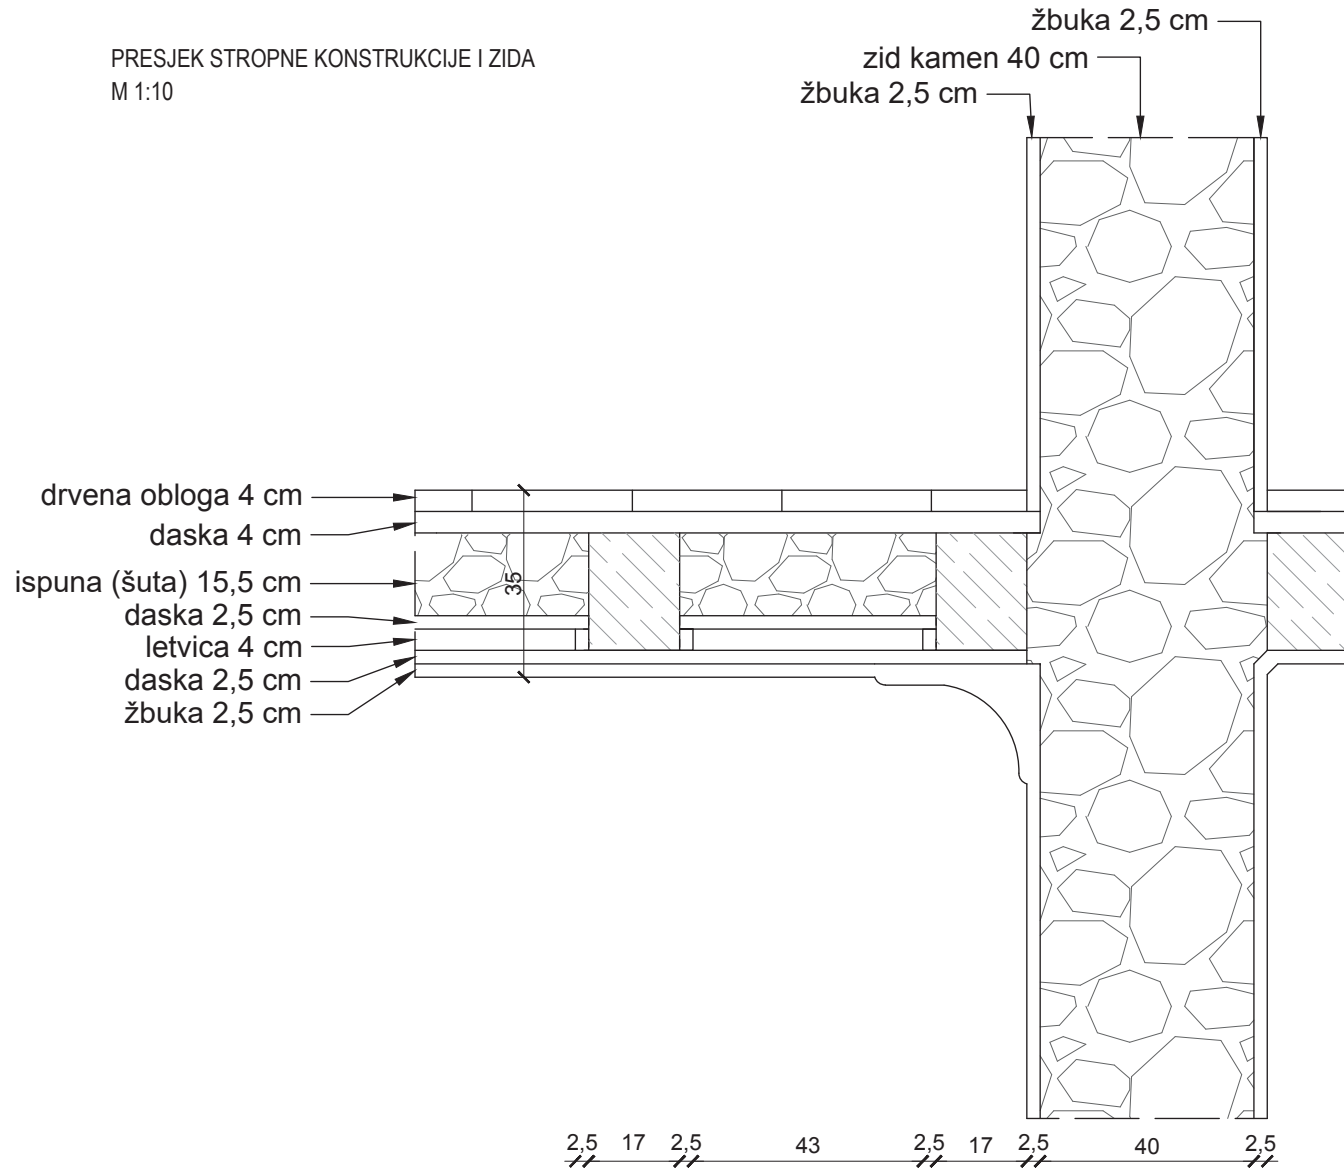

DETALJ PROFILACIJE M 1:5

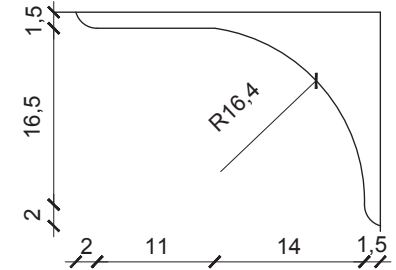

		<b>KARLOLINE - KLing d.o.o.</b> za građevinarstvo Adresa: Markovići 28, 51 000 Rijeka, Hrvatska Tel / fax: 051 227 582 • GSM: 098 442 708 E-mail: kling@kling.hr • Web: www.kling.hr		
		INVESTITOR: GRAD BAKAR, Primorje 3, 51222 Bakar	PROJEKTANT: MATIJA DOMIJANIĆ, dipl.ing.grad.	
GRADEVINA: Frankopanski kaštel Bakar na k.ž: 402, k.o: Bakar	PROJEKTANT SURADNIK: KAZIMIR BIŠČAN, mag.ing.aedif.			
VRSTA PROJEKTA: OBNOVA MEĐUKATNE KONSTRUKCIJE br. 306/2017	MUERILO: 1:10 / 1:5	DATUM: rujan 2017.	LIST: 11	
NACRT: DETALJ A				

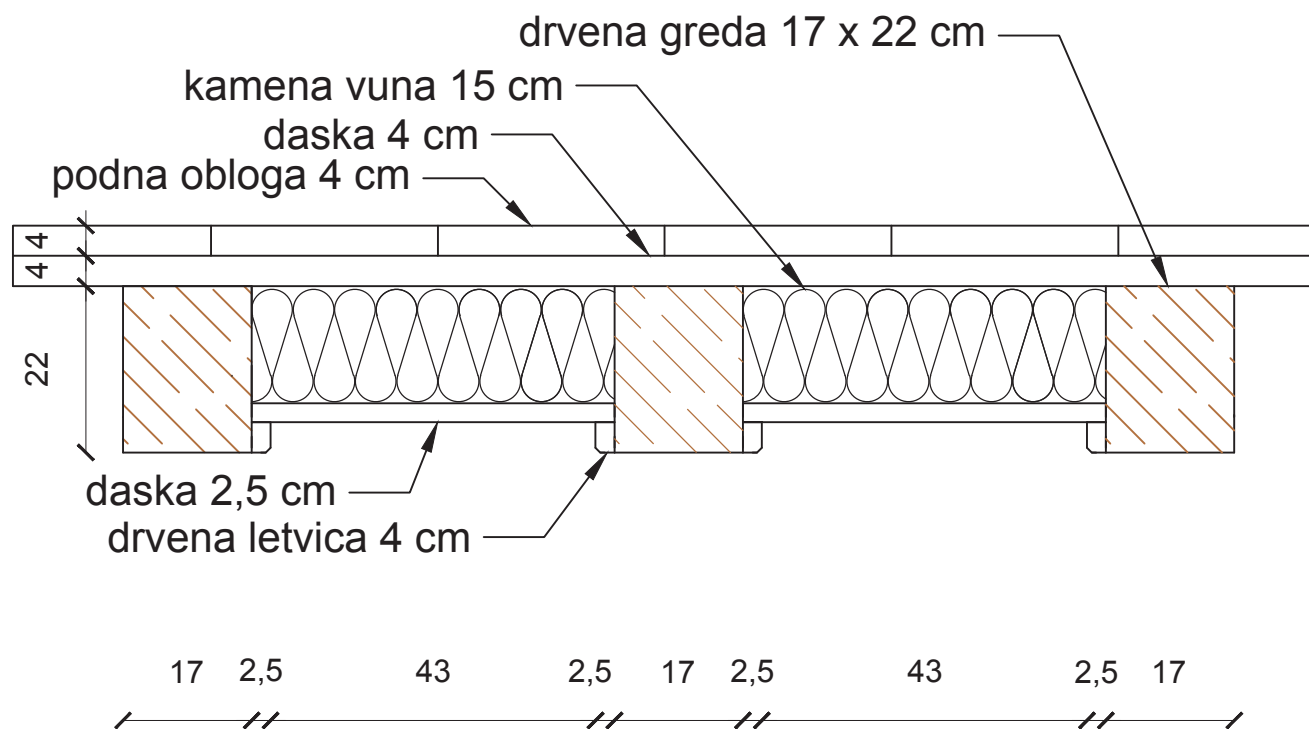

**KARLOLINE - KLing d.o.o**  
za građevinarstvo


Adresa: Markovići 28, 51 000 Rijeka, Hrvatska  
Tel / fax: 051 227 582 • GSM: 098 442 708  
E-mail: kling@kling.hr • Web: www.kling.hr

INVESTITOR:	GRAD BAKAR, Primorje 3, 51222 Bakar	PROJEKTANT:	MATIJA DOMIJANIĆ, dipl.ing.građ.		
GRADEVINA:	Frankopanski kaštel - obnova međukatne konstrukcije na k.č: 402, k.o: Bakar	PROJEKTANT SURADNIK:	KAZIMIR BIŠĆAN, mag.ing.aedif.		
VRSTA PROJEKTA:	OBNOVA MEĐUKATNE KONSTRUKCIJE br. 306/2017	MJERILO:	1:10	DATUM:	rujan 2017.
NACRT:	DETALJ B			LIST:	12

PRESJEK 1

M 1:10


profilirana drvena greda 17 x 22 cm  
daska 4 cm

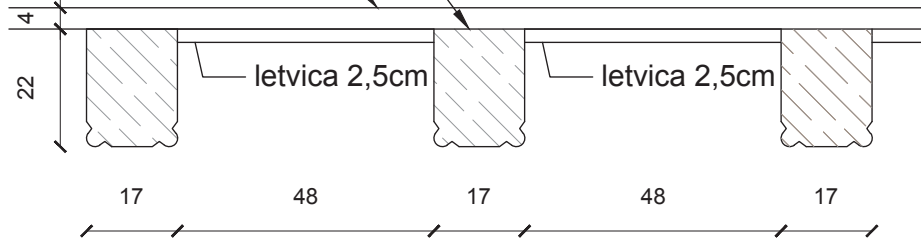

PRESJEK 2

M 1:10


profilirana drvena greda 17 x 22 cm  
profilirana letvica 2,5 cm  
daska 4 cm

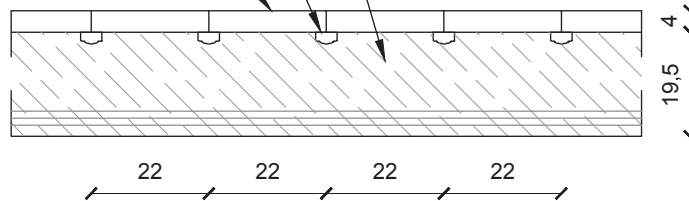

DETALJ

- profilirana greda


M 1:5

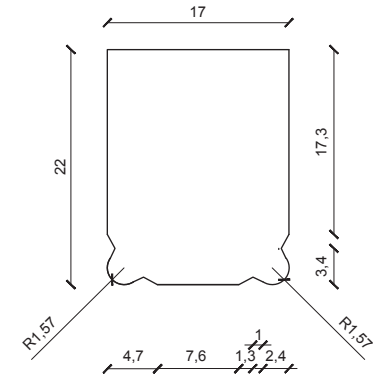

DETALJ

- profilirana letvica

M 1:1 [mm]

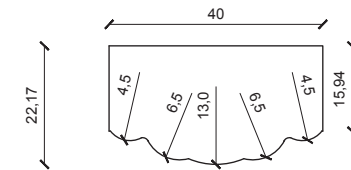

		<b>KARLOLINE - KLing d.o.o.</b> za građevinarstvo Adresa: Markovići 28, 51 000 Rijeka, Hrvatska Tel / fax: 051 227 582 • GSM: 098 442 708 E-mail: kling@kling.hr • Web: www.kling.hr		
		INVESTITOR: GRAD BAKAR, Primorje 3, 51222 Bakar GRADEVINA: Frankopanski kaštel Bakar na k.č.: 402, k.o.: Bakar VRSTA PROJEKTA: OBNOVA MEĐUKATNE KONSTRUKCIJE br. 306/2017 NACRT: DETALJ C		
PROJEKTANT: MATIJA DOMIJANIĆ, dipl.ing.grad.		PROJEKTANT SURADNIK: KAZIMIR BIŠČAN, mag.ing.aedif.		
MUERILO: 1:10 / 1:5 / 1:1		DATUM: rujan 2017.		
		LIST: 13		