


Investitor:
GLASS SYSTEM d.o.o.
KUKULJANOVO, INDUSTRIJSKA ZONA-RADNA ZONA R 29
OIB: 49380817679

Katastarska općina: KUKULJANOVO - NOVA
MBR: 338290

KOPIJA KATASTARSKOG PLANA

- prijedlog otkupa -

Mjerilo 1:1000
Izvorno mjerilo 1:1000

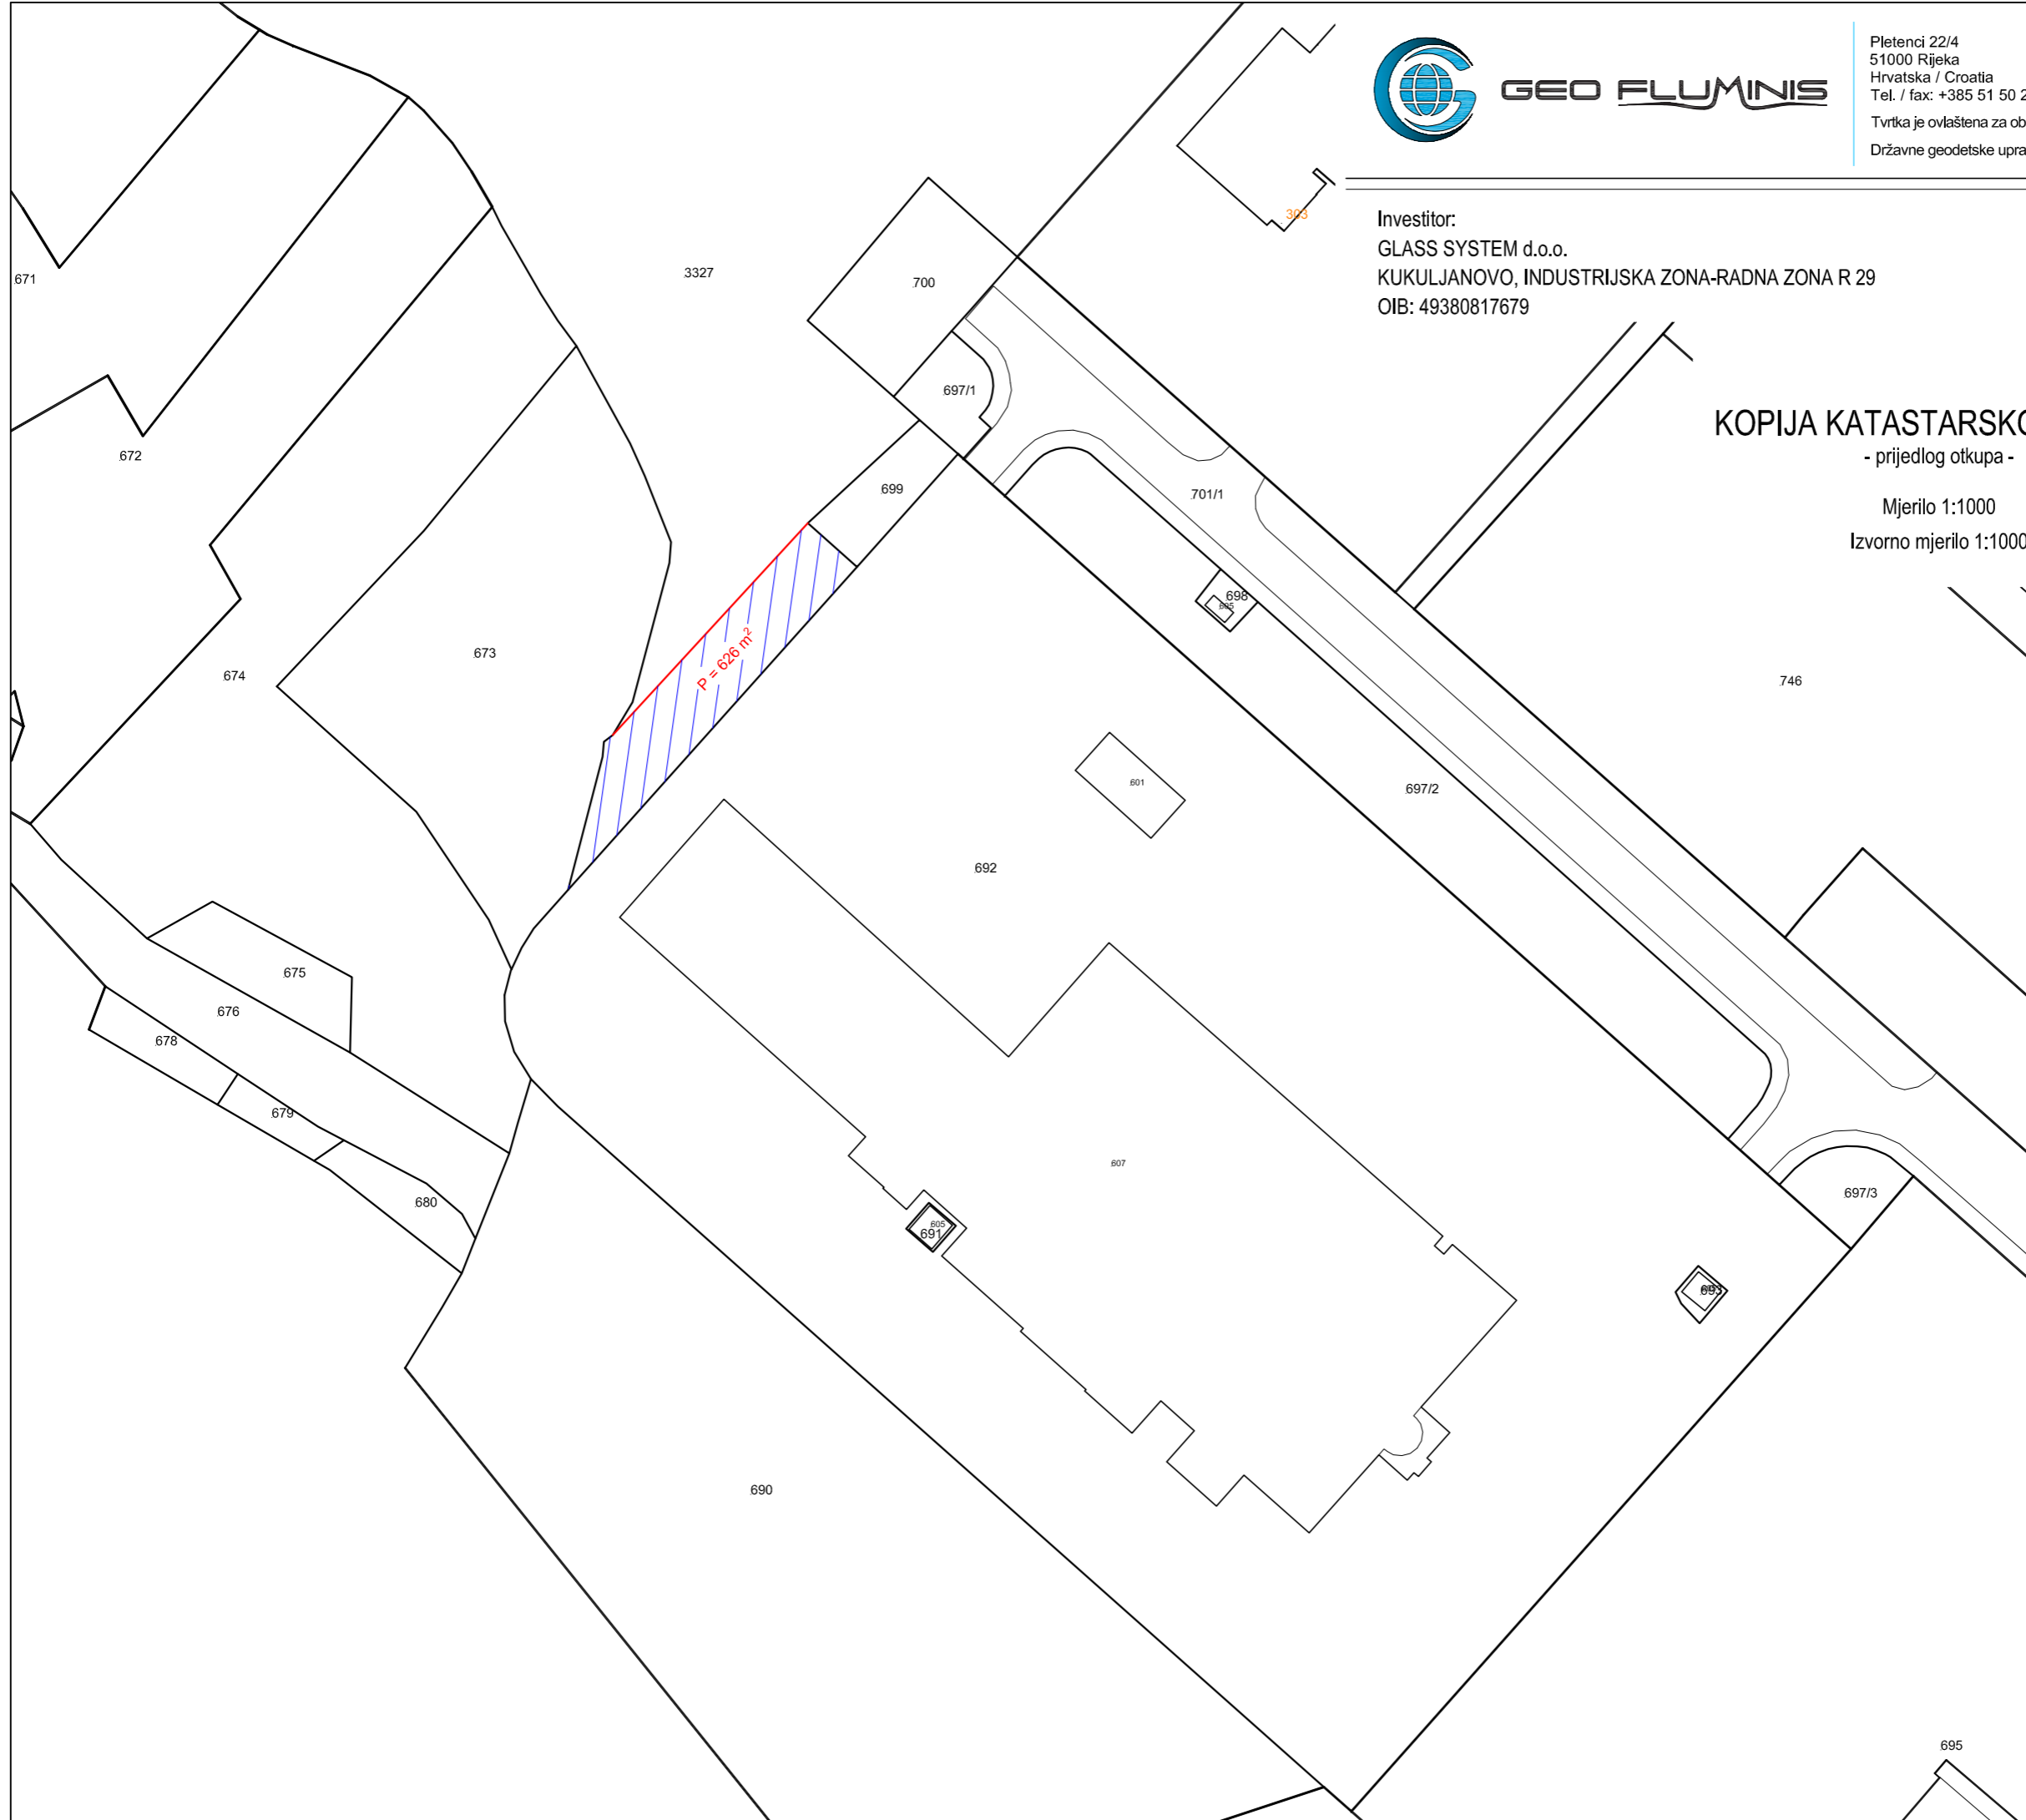

Odgovorna osoba za obavljanje stručnih
geodetskih poslova:
M. Kučan, dipl. ing. geod.