


# DETALJ KONSTRUKCIJE KOLNIKA

## DETALJ KONSTR. KOLNIKA MJ. 1:10

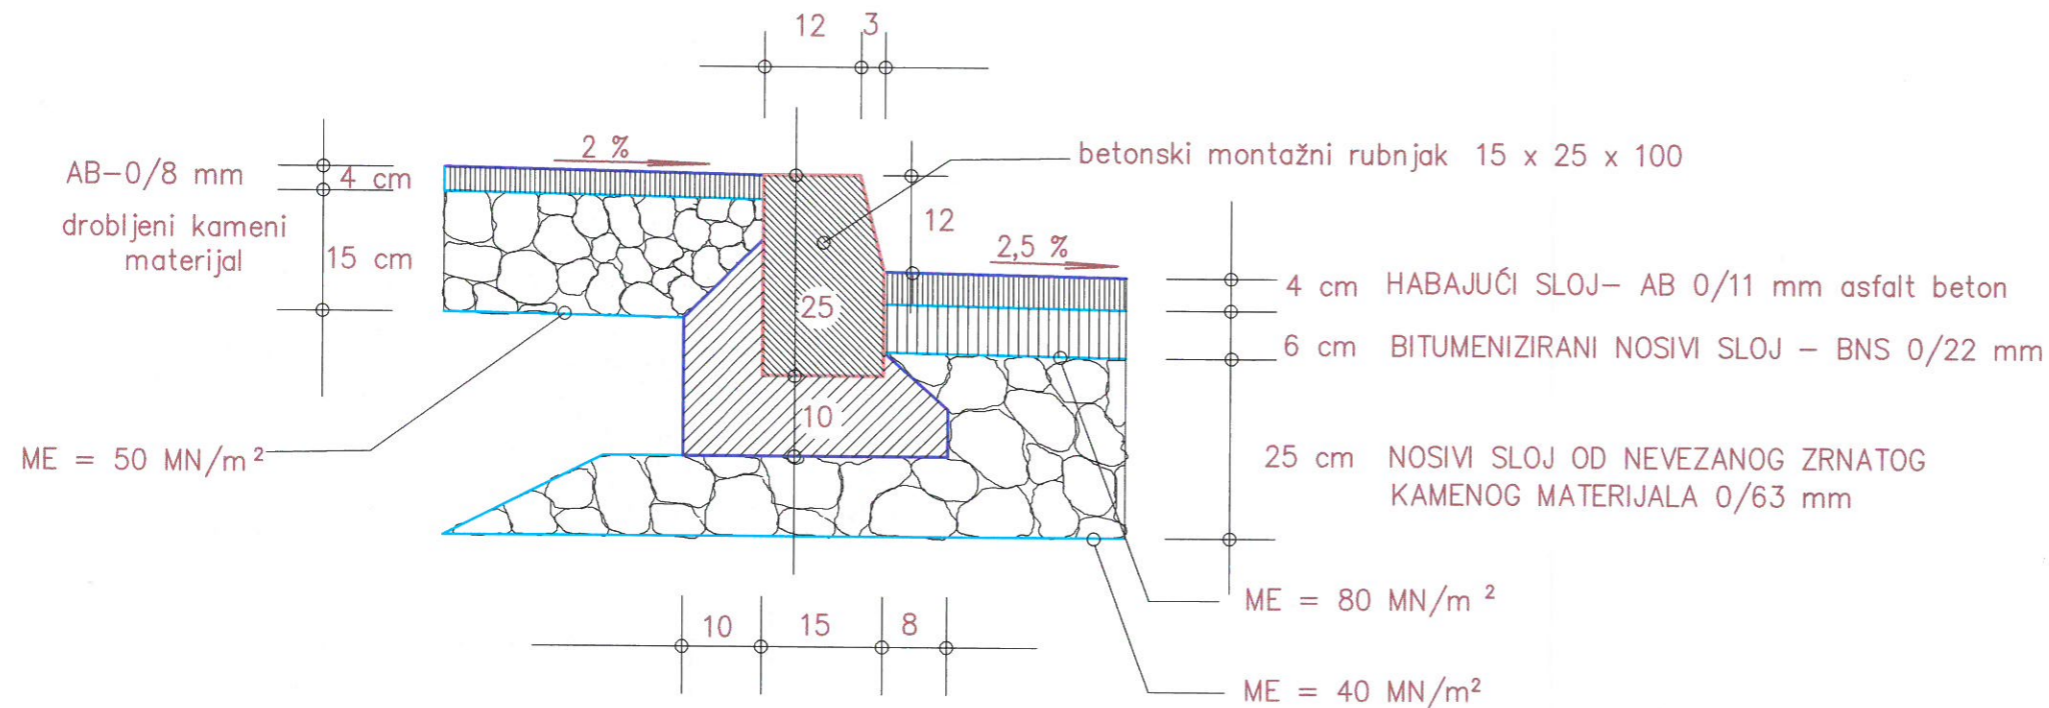

**GPZ** građevno projektni zavod d.d.

GRAĐEVINA: REKONSTRUKCIJA DIJELA PROMETNE POVRŠINE -  
NERAZVRSTANE CESTE, U ŠKRLJEVU

INVESTITOR: PGŽ, GRAD BAKAR  
Bakar, Primorje 39 99/09

PROJEKTANT: ZLATKO PAVUŠEK, ing. građ.

Zlatko Pavušek  
ing. građ.  
Ovlašteni inženjer građevinarstva  
GPZ d.d.  
Rijeka



SURADNICI:  
DAVOR PAVUŠEK, ing. građ.  
DAMIR DOŠEN, geod.

SADRŽAJ: DETALJ KONSTRUKCIJE KOLNIKA Mjerilo: 1:10

PROJEKT: GLAVNI PROJEKT DATUM: II / 2010. LIST BR.: 8/9