


LEGENDA :	POVRŠINA
PRIZEMLJE :	
1. KUHINJA MAROHOVIĆ .....	18,50 m2
2. SOBA MAROHOVIĆ .....	22,14 m2
3. PROSTOR ZA ETNO ZBIIRKU OD V. MILASA .....	30,21 m2
UKUPNO :	70,85 m2
4. NENADKRIVENI ULAZ ( 1,50x2,05) = 3,075 m2 ....	%
SVE UKUPNO :	70,85 m2

## TLOCRT PRIZEMLJA

### MJ 1: 100

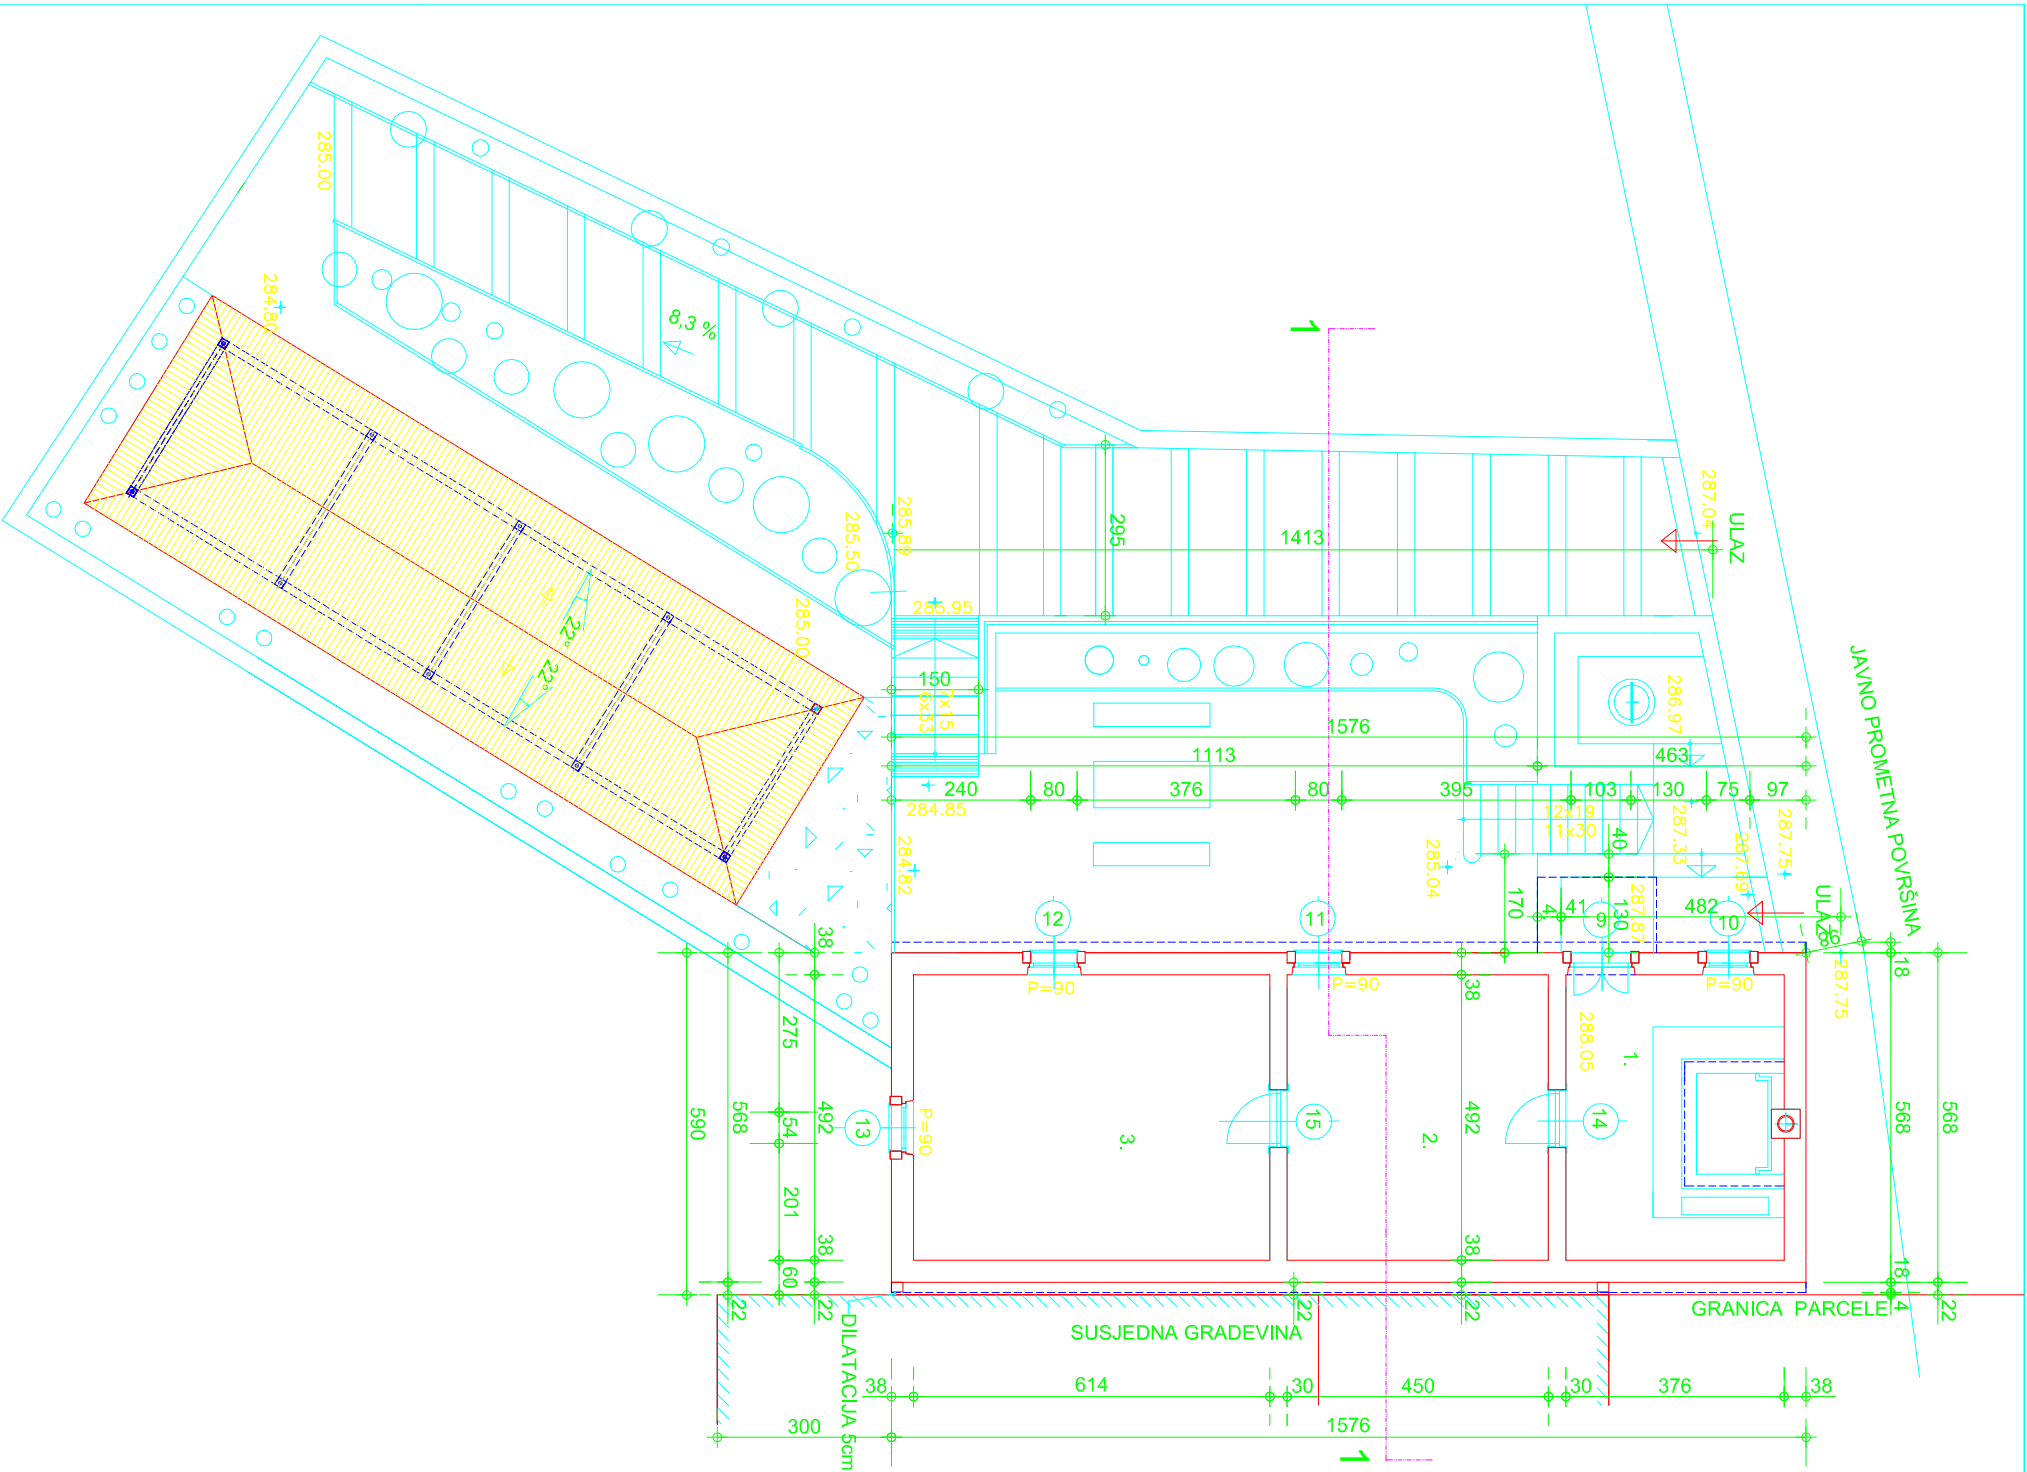

GPZ

grodevno projektni zavod d.d.

GRAĐEVINA:

ZAJEMENSKA GRAĐEVINA I PRENAMJENA

INVESTITOR:

ETNO KUĆU – HRELJIN

PROJEKTANT:

MARIŠA ŠEGULJA, ing. grad.

PROJEKT BR.

263 / 10

PROJEKTANT:

GLAVNI PROJEKTANT :

MARIŠA ŠEGULJA, ing. grad.

SADRŽAJ:

TLOCRT PRIZEMLJA

PROJEKT:

GLAVNI–A

DATUM:

12/2011

LIST BR.:

5.

MAŠTALO

1:100