






V. IZMJENE I DOPUNE URBANISTIČKOG PLANA UREĐENJA INDUSTRIJSKE ZONE KUKULJANOVO

2.1. PROMETNA, ULIČNA I KOMUNALNA INFRASTRUKTURNA MREŽA - PROMET I ELEKTRONIČKE KOMUNIKACIJE

TUMAČ:


- GRANICE OBUHVAT UPU-a
- PROMET
 - CESTOVNI PROMET
 - Z5205 ŽUPANIJSKA CESTA
 - L58110 LOKALNA CESTA
 - GLAVNE MJESNE ULICE
 - SABIRNE ULICE
 - OSTALE ULICE
- ŽELJEZNI ČIKI PROMET
 - ŽELJEZNIČKA PRUGA ZA POSEBAN PROMET
 - GRANICA KORIDORA ŽELJEZNIČKE PRUGE
- POŠTA I TELEKOMUNIKACIJE
 - TELEKOMUNIKACIJSKI PODZEMNI VOD
 - TELEKOMUNIKACIJSKI VOD VIŠE RAZINE
- UDALJENI PRETPLATNIČKI STUPANJ (UPS)
- PODVOŽNJAK
- TUNEL
- OZNAKA PRESJeka CESTE
- KORIDOR ZA PODZEMNU GRABEVINU -
BETONSKU GALERIJU

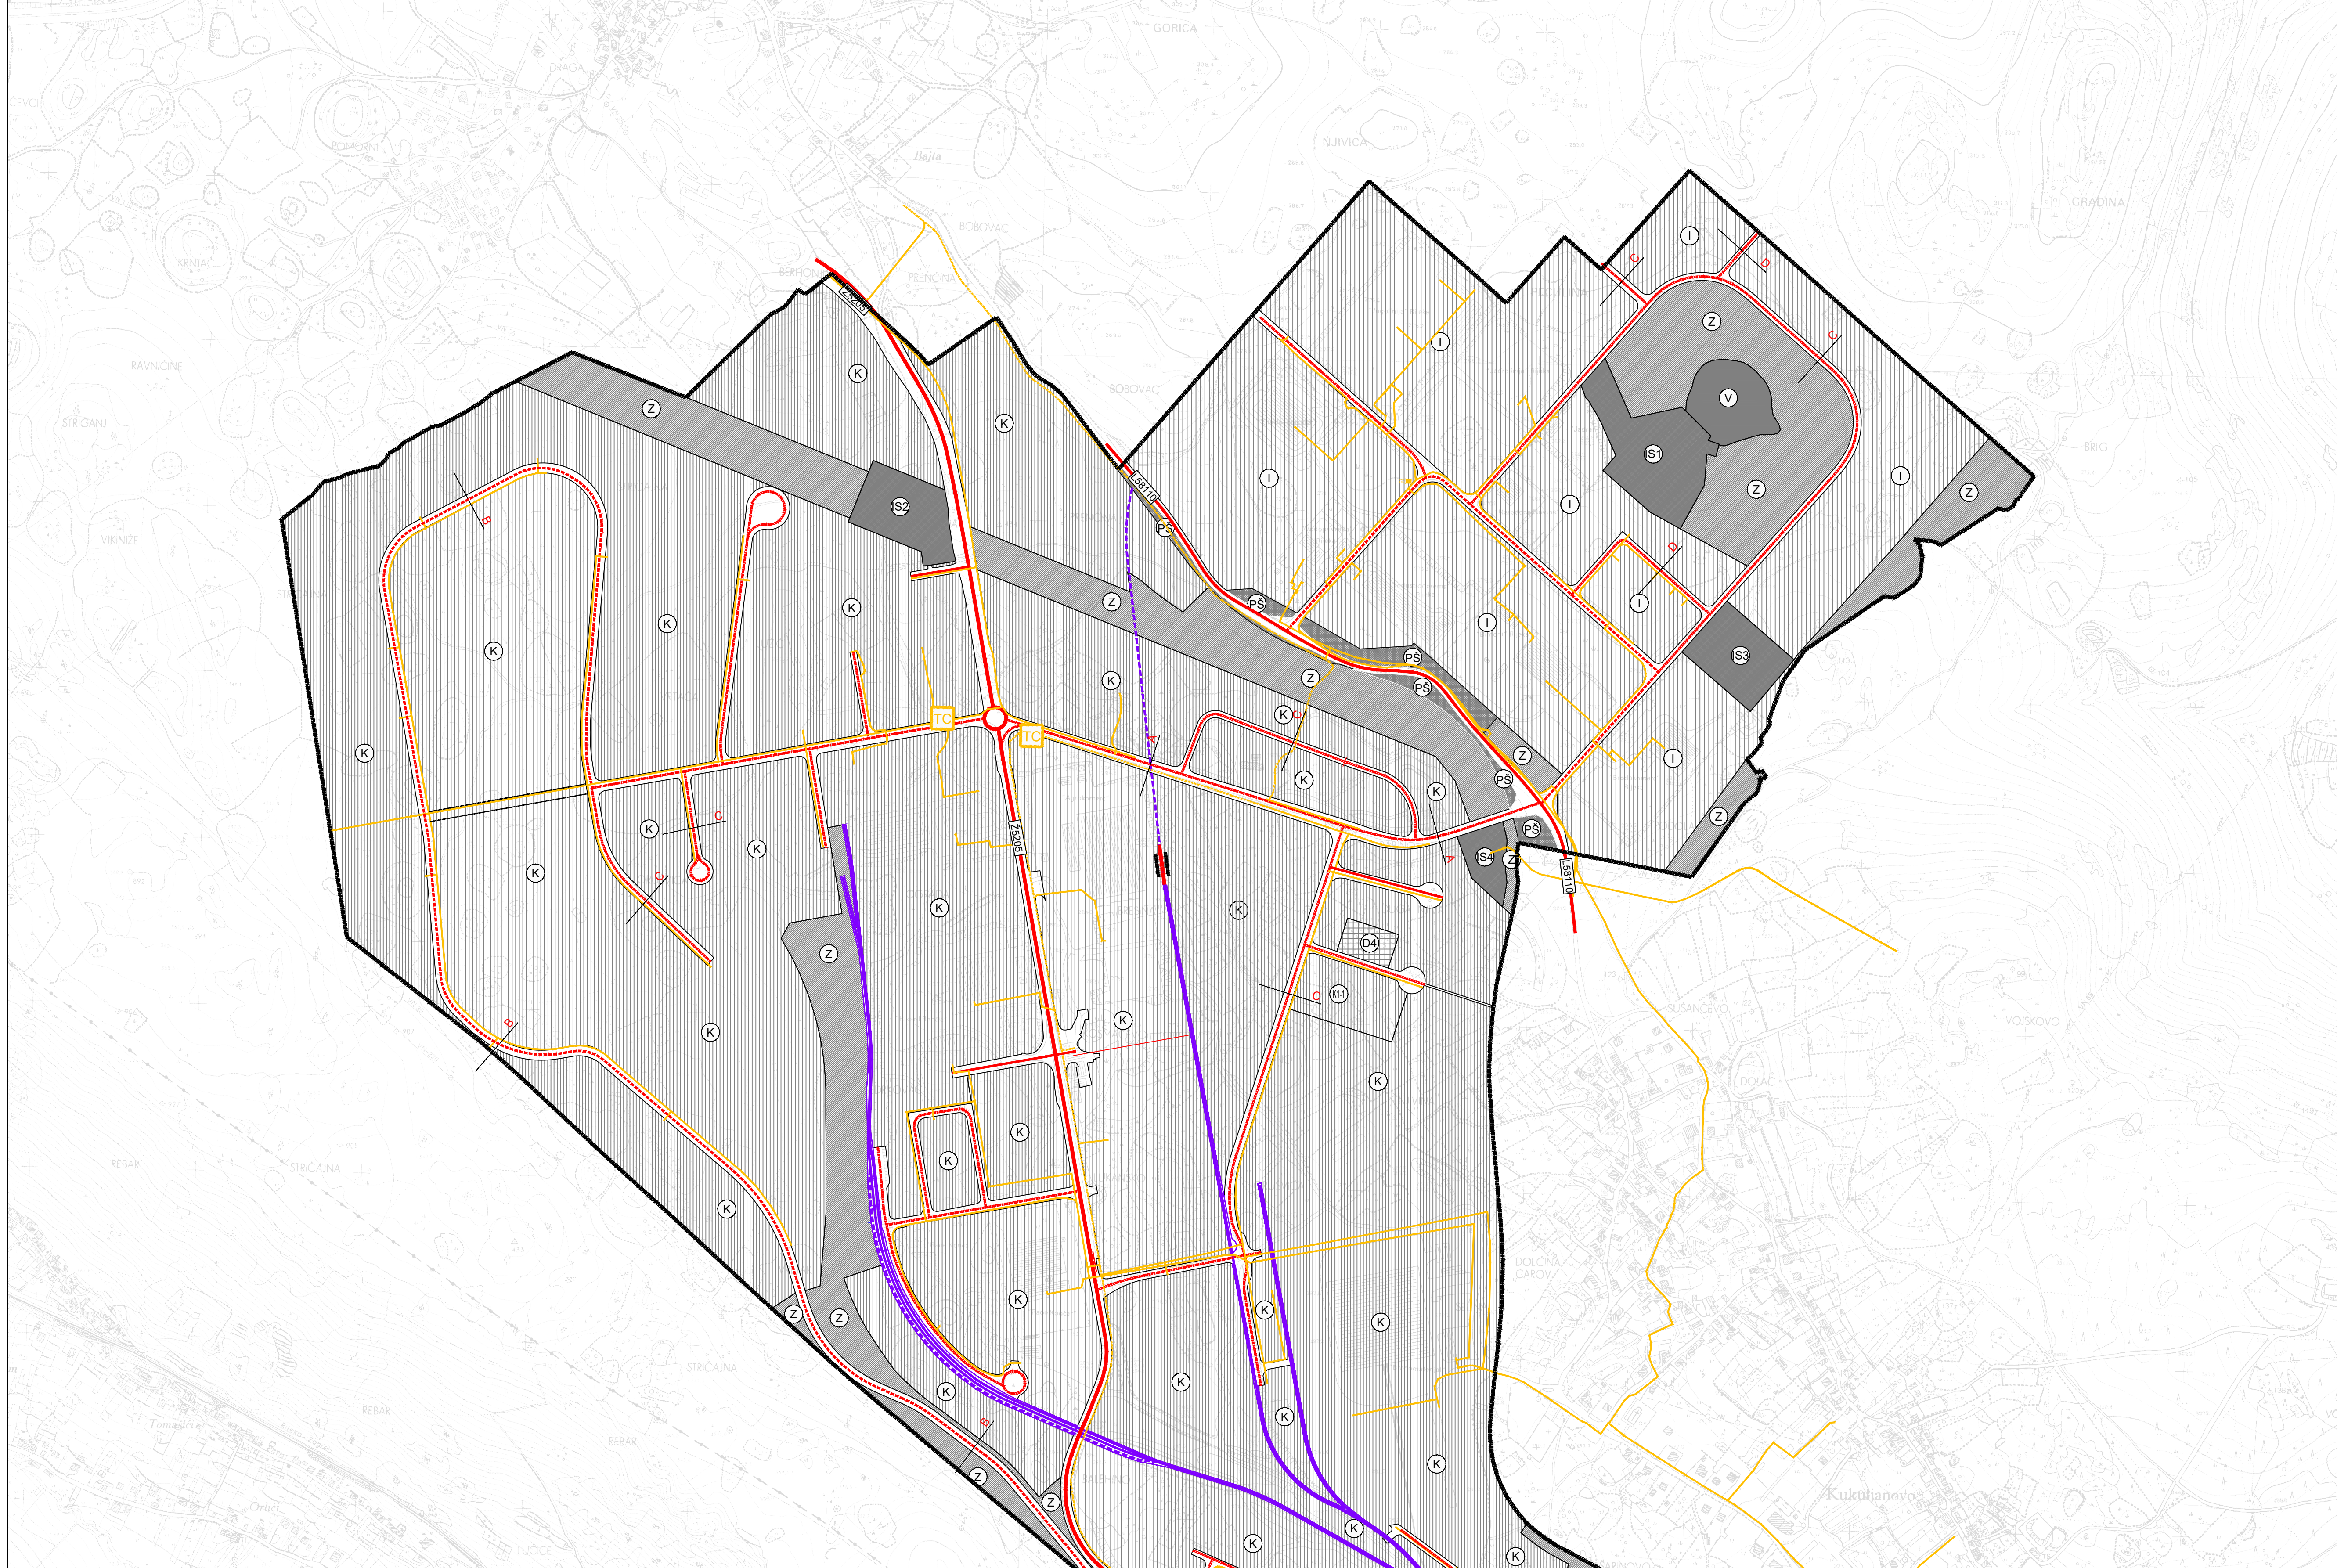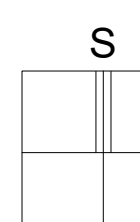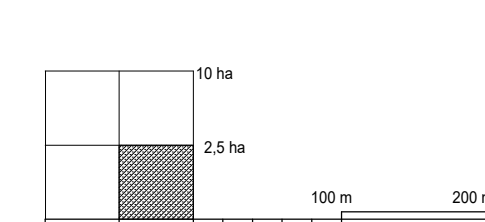


KARAKTERISTIČNI POPREČNI PRESJECI CESTA

MJ 1:100


PRESJEK A

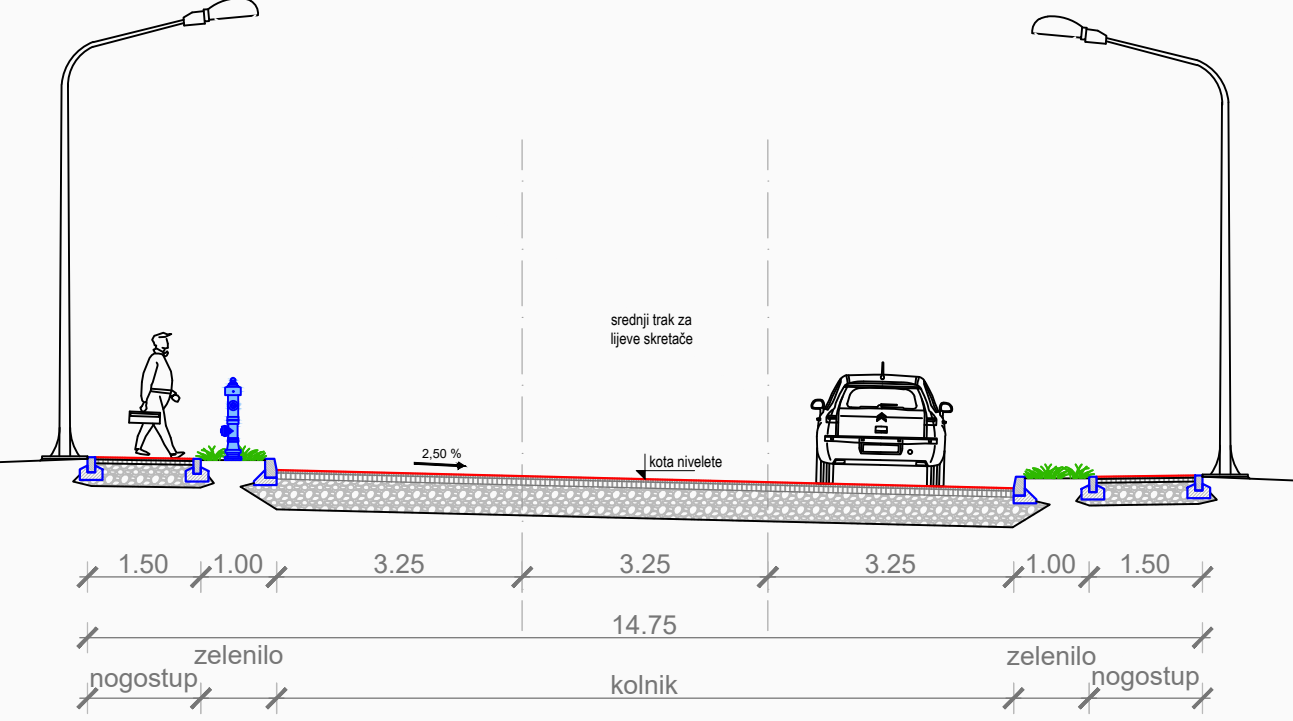


PRESJEK C

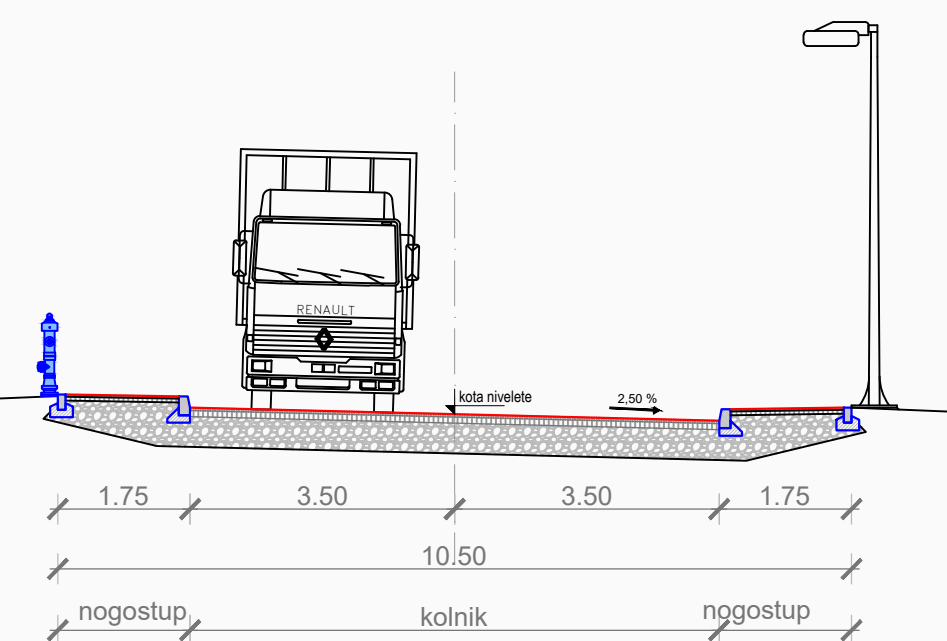

PRESJEK B

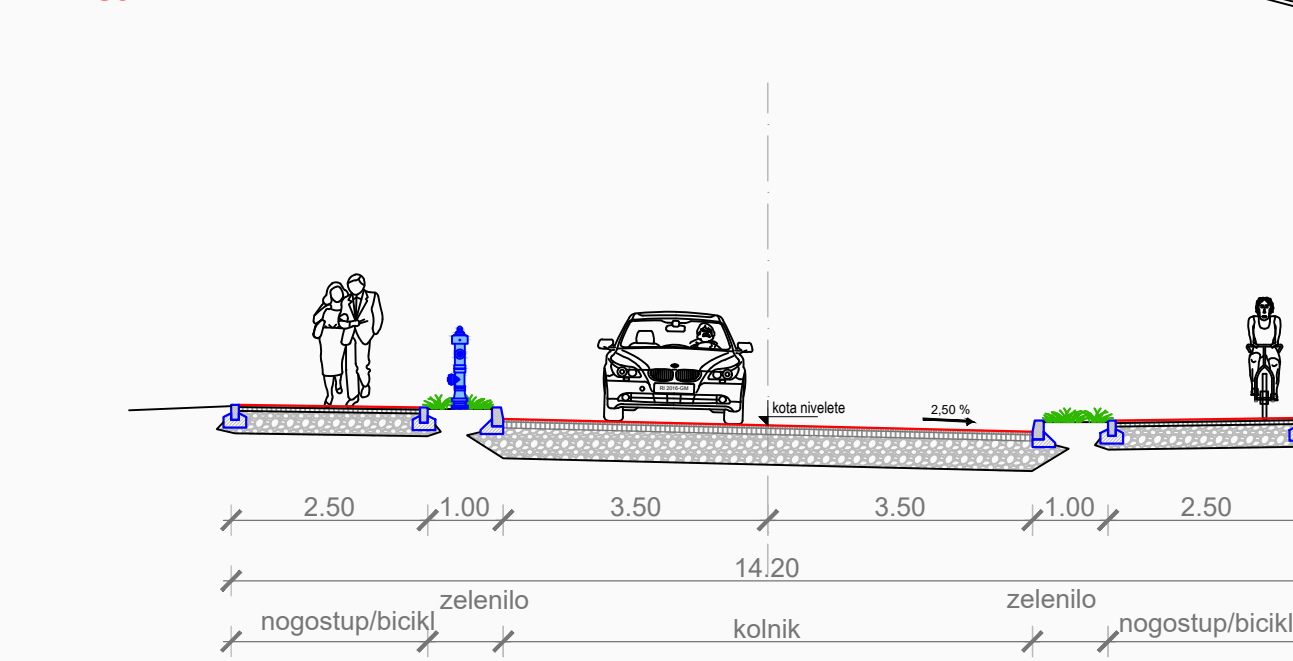

PRESJEK D

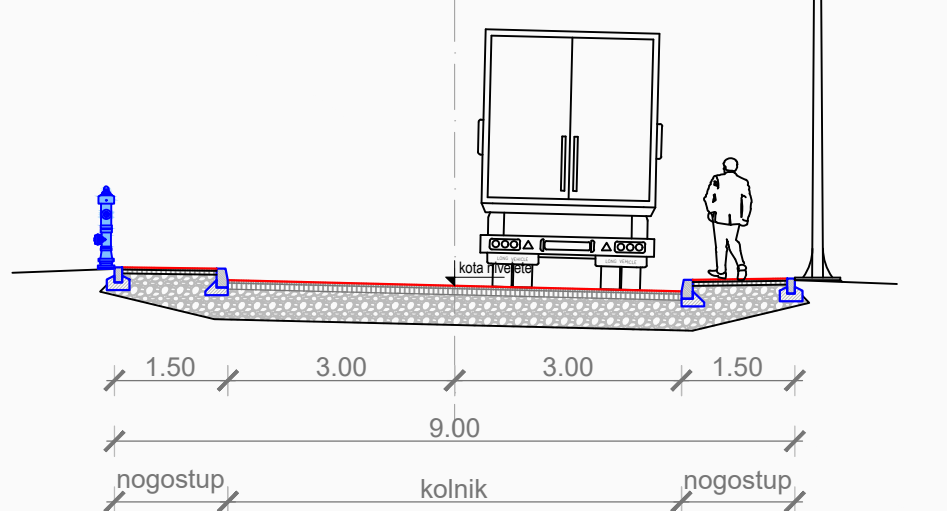

Županija	PRIMORSKO - GORANSKA ŽUPANIJA
Grad	GRAD BAKAR
Naziv prostornog plana:	V. IZMJENE I DOPUNE URBANISTIČKOG PLANA UREĐENJA INDUSTRIJSKE ZONE KUKULJANOVO
Faza izrade plana:	Prijedlog plana za javnu raspravu
Naziv kartografskog prikaza:	PROMETNA, ULIČNA I KOMUNALNA INFRASTRUKTURNA MREŽA - PROMET I ELEKTRONIČKE KOMUNIKACIJE
Broj kartografskog prikaza:	2.1
Mjerilo kartografskog prikaza:	1:5000
Odluka o izradi prostornog plana	Odluka predstavničkog tijela o donošenju plana
Službene novine Grada Bakra br. 07/23 od 27. lipnja 2023.	
Javna rasprava (datum objave):	Javni uvid održan
Novi list web Ministarstva web Grada Bakra	od: do:
Pečat upravnog tijela odgovornog za provođenje javne rasprave:	Odgovorna osoba za provođenje javne rasprave:
	MATEA MARGAN, mag.ing.aedif. (ime, prezime i potpis)
Suglasnost na plan prema članku 108. Zakona o prostornom uređenju ("Narodne novine", br. 153/13, 65/17, 114/18, 39/19 i 98/19)	
broj suglasnosti KLASA:	datum:
Pravna osoba koja je izradila plan:	
PLAN 21 d.o.o., Prolaz Marije K. Kozulić 4, 51000 Rijeka	
Pečat pravne osobe koja je izradila plan:	Odgovorna osoba:
	BOJAN BILIĆ, dipl.ing.arh. (ime, prezime i potpis)
Odgovorni voditelj izrade prostornog plana:	
BOJAN BILIĆ, dipl.ing.arh. - ovlašten arhitekt - urbanist	
Stručni tim u izradi plana:	Surađnici:
1. BOJAN BILIĆ, dipl.ing.arh.	1. DALIBOR ČIKOVIĆ, mag.ing.aedif.
2. ANA ĐURBEK KUGA, dipl.ing.arh.	2. HRVOJE STRČIĆ, dipl.iur.
3. ANJA MAGLIĆA, mag.ing.aedif.	3. SANJA ZLOH, dipl.oec.
4. _____	4. _____
5. _____	5. _____
Pečat predstavničkog tijela:	Predsjednik Gradskog vijeća:
	MILAN RONČEVIĆ (ime, prezime i potpis)
Istovjetnost ovog prostornog plana s izvornikom ovjerava:	Pečat nadležnog upravnog tijela:
(ime, prezime i potpis)	